

Комплектные системы КНАУФ

Каркасно-обшивные конструкции поэлементной сборки с применением гипсовых негорючих плит КНАУФ-Файерборд для зданий различного назначения



КОМПЛЕКТНЫЕ СИСТЕМЫ КНАУФ

КАРКАСНО-ОБШИВНЫЕ КОНСТРУКЦИИ ПОЭЛЕМЕНТНОЙ СБОРКИ
С ПРИМЕНЕНИЕМ ГИПСОВЫХ НЕГОРЮЧИХ ПЛИТ КНАУФ-ФАЙЕРБОРД
ДЛЯ ЗДАНИЙ РАЗЛИЧНОГО НАЗНАЧЕНИЯ

ВЫПУСК 2

МАТЕРИАЛЫ ДЛЯ ПРОЕКТИРОВАНИЯ И ЧЕРТЕЖИ УЗЛОВ
Шифр КС 31.07/2009

Разработано:
ООО «КНАУФ-Сервис»
Специалист отдела прикладной техники
Управления по маркетингу

Скворцов Т.Н.

Специалист отдела прикладной техники
Управления по маркетингу

Матренина О.Ю.

Консультант отдела прикладной техники
Управления по маркетингу

Бортников Е.В.

Согласовано:
ФГУ ВНИИПО МЧС России
В части пожарно-технических характеристик перегородок
(огнестойкость и пожарная опасность)

НИИ СФ
В части звукоизоляции перегородок

Выпуск № 2: январь 2015 г.
Отзывы, замечания и предложения по альбомам просим
направлять по e-mail: Skvortsov.Timofey@knauf.ru

Москва 2009

Обозначение документа	Наименование	Стр.
КС 31.07/2009	Содержание	3
КС 31.07/2009-ПЗ	Пояснительная записка	
	1. Область применения.	3
	2. Нормативные ссылки.	3
	3. Общие положения.	3
	4. Материалы и комплектующие изделия.	3
	5. Технические решения конструкций.	7
	6. Технология монтажа конструкций.	13
	7. Основные правила технической безопасности при производстве работ.	16
	8. Транспортировка и хранение материалов.	16
	9. Основные правила технической эксплуатации конструкций.	17
	10. Приемка смонтированных конструкций.	17
КС 31.07/2009-1	Устройство проемов в стальном каркасе, удлинение стоечных профилей	18
КС 31.07/2009-2	Перегородка С 131.1	19
КС 31.07/2009-3	Перегородка С 131.2	23
КС 31.07/2009-4	Перегородка С 132	27
КС 31.07/2009-5	Перегородка С 135	32
КС 31.07/2009-6	Перегородка С 136	37
КС 31.07/2009-7	Сопряжение перегородок с коммуникационными трассами	41
КС 31.07/2009-8	Облицовка С 633	45
КС 31.07/2009-9	Облицовка С 635	50
КС 31.07/2009-10	Облицовка С 636	55
КС 31.07/2009-11	Формирование короба для обрамления коммуникаций	60
КС 31.07/2009-12	Установка коробов под электрооборудование	63
КС 31.07/2009-13	Потолок П 232	64
КС 31.07/2009-14	Потолок П 233	67
КС 31.07/2009-П1	Приложение 1	70
КС 31.07/2009-П2	Приложение 2	72

Инов. № подл.	Подп. и дата	Взам. инв. №

КС 31.07/2009								
Изм.	Кол.уч.	Лист	№ док.	Подп.	Дата			
Специалист		Скворцов						
Специалист		Матренина						
Консультант		Бортников						
Содержание						Стадия	Лист	Листов
						Р	1	1
						ООО «КНАУФ Сервис» г. Красногорск 2009 г.		

ПОЯСНИТЕЛЬНАЯ ЗАПИСКА

1 ОБЛАСТЬ ПРИМЕНЕНИЯ

- 1.1 Альбом содержит материалы для проектирования и рабочие чертежи узлов каркасно-обшивных конструкций поэлементной сборки (**перегородок, подвесных потолков, облицовок стен и коммуникационных шахт**) с использованием гипсовых негорючих плит КНАУФ-Файерборд.
- 1.2 Конструкции с использованием плит КНАУФ-Файерборд предназначены для использования в помещениях с повышенными требованиями пожарной безопасности в одно- и многоэтажных зданиях различного назначения, различной степени огнестойкости и класса функциональной пожарной опасности, с сухим и нормальным внутренним температурно-влажностным режимом, возводимых во всех климатических районах страны.
- 1.3 Материалы разработаны для применения на всей территории РФ.

2 НОРМАТИВНЫЕ ССЫЛКИ

При проектировании и устройстве конструкций с применением плит КНАУФ-Файерборд кроме указаний, изложенных в настоящем документе, необходимо также учитывать требования, представленные в следующих нормативных документах:

Федеральный закон РФ от 22.07.2008 г. № 123-ФЗ «Технический регламент о требованиях пожарной безопасности»;

СНиП 23-02-2003 «Тепловая защита зданий»;

СП 51.13330.2011 «СНиП 23-03-2003 Защита от шума»;

СП 20.13330.2011 «СНиП 2.01.07-85* Нагрузки и воздействия»;

СП 54.13330.2011 «СНиП 31-01-2003 Здания жилые многоквартирные»;

СП 55.13330.2011 «СНиП 31-02-2001 Дома жилые одноквартирные»;

СП 56.13330.2011 «СНиП 31-03-2001 Производственные здания»;

СП 118.13330.2012 «СНиП 31-05-2003 Общественные здания и сооружения»;

СНиП 31-04-2001* «Складские здания».

3. ОБЩИЕ ПОЛОЖЕНИЯ

- 3.1 Ограждающие конструкции с обшивкой из плит КНАУФ-Файерборд выполняются по стальному каркасу.
- 3.2 В настоящем альбоме представлены конструктивные решения перегородок, подвесных потолков, облицовок стен и шахт, разработанные с применением элементов каркасов, комплектующих изделий и материалов, указанных в разделе 4. При применении данных технических решений параметры конструкций, в части размеров сечения, максимального шага элементов каркаса, максимально допустимых высот конструкций, а также устройства различных соединений, допускается принимать непосредственно без проведения обосновывающих расчетов. Если применяются элементы каркасов, комплектующие изделия и материалы, отличающиеся от представленных в разделе 4, перечисленные выше параметры конструкций должны определяться по расчету или по результатам испытаний.

4 МАТЕРИАЛЫ И КОМПЛЕКТУЮЩИЕ ИЗДЕЛИЯ

- 4.1 Для устройства конструкций с применением КНАУФ-Файерборд рекомендуется использовать материалы и изделия, комплектно поставляемые специализированными предприятиями. Перечень необходимых материалов и изделий, поставляемых предприятиями группы КНАУФ, приведен в Приложении 1.
- 4.2 **Плиты негорючие КНАУФ-Файерборд**
- 4.2.1 Плиты негорючие КНАУФ-Файерборд по ТУ-5742-006-01250242-2009 представляют собой изделие, состоящее из негорящего гипсового сердечника, все плоскости которого, кроме торцевых кромок, облицованы негорящим стеклохолстом, прочно приклеенного к сердечнику. Физико-технические характеристики плит представлены в таблице 4-2-1.

Таблица 4-2-1

Наименование и единица измерения характеристики	Значение
Масса 1 м ² плиты, кг, где s – толщина плиты по табл. 4-2-2	Не менее 0,8 s и не более 1,06 s
Масса 1 м ² плиты толщиной 12,5 мм, кг	ок. 10,5
Плотность, кг/м ³	ок. 850
Отпускная влажность, %	Не более 1,0
Теплопроводность, Вт/м К	0,25
Удельная эффективная активность естественных радионуклидов, Бк/кг	Не более 370

Инов. № подл.	Подп. и дата	Взам. инв. №

						КС 31.07/2009-ПЗ					
Изм.	Кол.уч.	Лист	№ док.	Подп.	Дата	Пояснительная записка					
Специалист	Скворцов								Стадия	Лист	Листов
Специалист	Матренина								Р	1	15
Консультант	Бортников								ООО «КНАУФ Сервис» г. Красногорск 2009 г.		

- 4.2.2** Плиты КНАУФ-Файерборд имеют прямую форму продольных и торцевых кромок.
- 4.2.3** Номинальные размеры плит и предельные отклонения от номинальных размеров приведены в таблице 4-2-2. По согласованию изготовителя с потребителем могут быть изготовлены плиты других размеров.

Таблица 4-2-2

Наименование показателя	Номинальные размеры плит, мм	Допускаемые отклонения от номинальных размеров плит, мм
Длина	2000-4000 с шагом 50	0 - 5
Ширина	1200	0 - 5
Толщина	12,5; 14,0; 16,0	± 0,5
	18,0; 20,0; 24,0	± 0,9

В данном альбоме рассматриваются технические решения с применением плит толщиной 12,5 мм.

4.2.4 Плиты КНАУФ-Файерборд являются негорючим строительным материалом (НГ) и отнесены к классу пожарной опасности КМ 0, что подтверждается сертификатом пожарной безопасности. Принципиальное отличие поведения плит КНАУФ-Файерборд от других листовых гипсовых изделий в условиях стандартных огневых испытаний заключается в том, что после выпаривания кристаллизационной влаги из гипсового сердечника, изделие не трескается и не разрушается более длительное время. Помимо усиленного гипсового сердечника, это достигается наличием негорючего стеклохолста, который выполняет функции огнестойкого армирующего каркаса изделия. Это свойство плит КНАУФ-Файерборд обеспечивает более высокую огнестойкость конструкций на их основе.

4.2.5 Условное обозначение негорючих плит КНАУФ-Файерборд состоит из:

- обозначения плиты – ПНКФ
- цифр, обозначающих длину, ширину и толщину плиты в миллиметрах,
- обозначение технических условий

Пример условного обозначения плиты длиной 2500мм, шириной 1200 мм, толщиной 12,5 мм:
ПНКФ 2500x1200x12,5 ТУ 5742-006-01250242-2009

4.2.6 Маркировка плит производится на тыльной стороне красной краской и содержит:

по центру плиты:

- наименование завода-изготовителя, номер завода,
- условное обозначение плит,
- дата, время выпуска плит.

По углам плиты – надпись «тыльная сторона». При монтаже необходимо обязательно крепить плиты тыльной стороной внутрь.

4.2.7 Санитарно-гигиеническую безопасность плит подтверждает санитарно-эпидемиологическое заключение уполномоченных органов Минздрава РФ.

4.3 Гипсовые строительные плиты (КНАУФ-листы)

4.3.1 В конструкциях с двухслойной обшивкой в качестве внутреннего слоя, а также в качестве наружного слоя со стороны, где не требуется облицовка негорючими материалами НГ, применяются гипсовые строительные плиты, соответствующие требованиям ГОСТ 32614-2012 (EN 520:2009).

4.3.2 Гипсовые строительные плиты имеют следующие пожарно-технические характеристики:






- группа горючести по ГОСТ 30244 – Г1;
- группа воспламеняемости по ГОСТ 30244 – В2;
- группа дымообразующей способности по ГОСТ 12.1.044 – Д1;
- группа токсичности по ГОСТ 12.1.044 – Т1.

4.4 Стальные профили каркаса

4.4.1 Для устройства стального каркаса применяются стальные оцинкованные холодногнутые профили, изготавливаемые в соответствии с требованиями ТУ 1121-012-04001508-2011 (КНАУФ-профили).

4.4.2 Форма сечения и номенклатура КНАУФ-профилей, предназначенных для устройства конструкций, приведена в таблице 4-4-1.

Таблица 4-4-1

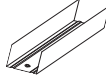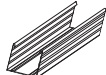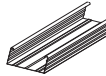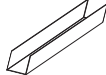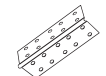Наименование	Общий вид	Марка	Длина, м	Масса 1 п.м., кг	Область применения
Профиль направляющий		ПН 50/40	2,75; 3,0; 4,0; 4,5	0,61	Направляющие профили каркаса перегородок и облицовок стен
		ПН 75/40		0,73	
		ПН 100/40		0,85	
Профиль стоечный		ПС 50/50		0,73	Стойки каркаса перегородок и облицовок стен
		ПС 75/50		0,85	
		ПС 100/50		0,97	
Профиль потолочный		ПП 60/27	0,6	Каркас подвесных потолков и облицовок стен	
Профиль направляющий		ПН 28/27	0,4	Каркас подвесного потолка и облицовок стен	
Профиль углозащитный		ПУ 31/31	0,2	Защита наружных углов перегородок и облицовок стен	

Примечание – В марках профилей первое число обозначает ширину профиля, второе – высоту.

4.4.3 Характеристики сечений рекомендуемых профилей приведены в таблице 4-4-2


Таблица 4-4-2






Марка	Ширина стенки, мм	Высота полки, мм	Jx, см ⁴	Wx, см ³	Jy, см ⁴	Wy, см ³	Zo, см
ПС 50/50	50	50	4,24	1,69	2,14	1,44	1,68
ПС 75/50	75	50	10,31	2,75	2,8	1,93	1,45
ПС 100/50	100	50	19,63	3,39	3,69	2,9	1,27
ПН 50/40	48,8	40	3,50	1,40	1,34	1,07	1,25
ПН 75/40	73,8	40	8,65	2,87	1,53	1,45	1,05
ПН 100/40	98,8	40	16,67	3,38	1,67	1,83	0,91
ПН 28/27	28,4	27	0,65	0,46	0,404	0,44	0,91
ПП 60/27	60	27	3,55	1,18	0,448	0,68	0,66

4.5 Соединительные элементы стального каркаса.

4.5.1 Для соединения элементов каркасов и крепления их к несущим конструкциям зданий рекомендуется применять соединительные изделия, характеристики и назначение которых указаны в таблице 4-5-1.

Таблица 4-5-1

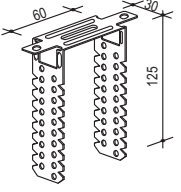Общий вид	Название, основные характеристики
	<p>Прямой подвес. Применяется для крепления КНАУФ-профиля ПП 60/27 в конструкциях подвесных потолков и при облицовке стен. Позволяет сократить до минимума расстояние между подвесным потолком и перекрытием или облицовкой и базовой стеной. Поставляется в развернутом виде. В монтажном положении представляет собой П-образный элемент, состоящий из опорной поверхности и двух боковых полос. Для удобства загиба боковых полос по краям опорной поверхности имеется дополнительная перфорация. Крепление подвеса к несущему основанию осуществляется в одной (по центру) или в двух (по бокам) точках в зависимости от основания и типа крепежного изделия. Для этого на опорной поверхности подвеса предусмотрены три отверстия. Два по бокам и одно овальное по центру. Опорная поверхность имеет дополнительные ребра жесткости, обеспечивающие устойчивость формы подвеса под нагрузкой. КНАУФ-профиль крепится к подвесу с помощью шурупов типа LN. На каждой боковой полосе подвеса имеется два ряда отверстий со смещением, что позволяет достаточно точно производить нивелировку каркасов подвесных потолков или облицовок. После крепления профилей, выступающие концы подвеса отгибаются или обрезаются. Для удобства загиба на боковых полосах подвеса могут быть предусмотрены симметричные вырезанные угловые пазы. Прямые подвесы могут отличаться по форме и конфигурации при этом должно выполняться главное требование – обеспечение требуемой несущей способности. Габаритные размеры в монтажном положении: 60 x 30 x 125 мм. Изготовлен из оцинкованной стали толщиной 0,9 мм. Несущая способность прямого подвеса составляет 0,40 кН или 40 кг.</p>

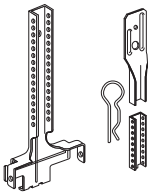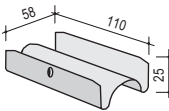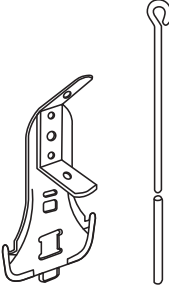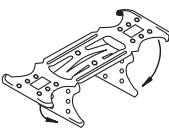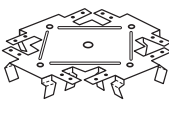Общий вид	Название, основные характеристики
	<p>Нониус-подвес. Применяется для крепления каркаса подвесного потолка из профилей ПП 60/27. Состоит из трех частей: верхняя, нижняя части и фиксатор. Верхняя часть, длиной от 200 до 1000 мм, позволяет опустить каркас подвесного потолка на необходимую высоту. Более точная нивелировка производится при помощи совмещения отверстий на боковых сторонах верхней и нижней частях нониус-подвеса. Соединение верхней и нижней частей осуществляется при помощи фиксатора. Крепление нижней части к профилю ПП 60/27 осуществляется шурупами. Несущая способность нониус-подвеса составляет 0,40 кН или 40 кг.</p>
	<p>Удлинитель профилей. Применяется для соединения потолочных КНАУФ-профилей ПП 60/27 по длине. Изготовлен из оцинкованной стали. Представляет собой М-образный элемент с двумя полками и изогнутой стенкой. Скрепление КНАУФ-профилей осуществляется путем установки удлинителя внутрь профилей, как показано на рисунке. Фиксацию КНАУФ-профилей к удлинителю осуществляют через полку профиля при помощи шурупов типа LN длиной 9 мм. Для удобства по центру стенки удлинителя имеется специальный бугорок. Габаритные размеры: 110 x 58 x 25 мм. Изготовлен из оцинкованной стали толщиной 0,5 мм.</p>
	<p>Анкерный подвес с зажимом и тягой. Применяется для крепления КНАУФ-профиля ПП 60/27 в конструкциях подвесных потолков. Изготовлен из оцинкованной стали. В зависимости от проектного расстояния внутрипотолочного пространства подвесного потолка подбирается соответствующая длина тяги подвеса от 250 до 1000 мм. Тяга подвеса крепится к несущему перекрытию. Для этого на ней имеется специальная проушина (петля). Крепление тяги к подвесу осуществляется через два отверстия в зажиме (разжимной пластине), изготовленном из специальной пружинистой стали. Зажим закреплен на верхней части подвеса при помощи двух заклепок. Анкерный подвес вставляется в КНАУФ-профиль ПП 60/27 и дополнительно закрепляется защелкой, находящейся в нижней части подвеса. С помощью зажимов можно достаточно точно производить нивелировку каркасов подвесных потолков. Конфигурация опорной части анкерного подвеса должна обеспечивать надежное и устойчивое положение КНАУФ-профиля в подвесе. На поверхности подвеса имеются дополнительные ребра жесткости, предназначенные для обеспечения требуемой несущей способности. Подвесы могут отличаться по форме и конфигурации при этом должно выполняться главное требование – обеспечение требуемой несущей способности. Несущая способность прямого подвеса составляет 0,25 кН или 25 кг.</p>
	<p>Соединитель профилей двухуровневый. Предназначен для соединения КНАУФ-профилей ПП 60/27 в разных уровнях и во взаимно перпендикулярных направлениях в конструкциях двухуровневых подвесных потолков. Поставляется в развернутом виде. Перед монтажом необходимо отогнуть кромки в сторону фиксируемых пластин до получения П-образной формы. Габаритные размеры в монтажном положении: 62 x 58 x 45 мм. Изготовлен из оцинкованной стали толщиной 0,9 мм.</p>
	<p>Соединитель профилей одноуровневый. Применяется для соединения потолочных КНАУФ-профилей ПП 60/27 в одном уровне во взаимно перпендикулярных направлениях. Кроме того, применяется для создания каркасов объемных криволинейных конструкций (своды, купола и т.д.) Изготовлен из оцинкованной стали. С каждой, из четырех сторон соединителя имеются по четыре распорных элемента, которые при вставке в КНАУФ-профиль опираются на специальный загиб в полке. Наружные распорные элементы имеют большую высоту, чем внутренние. Помимо этого, с каждой из четырех сторон имеется по два фиксатора с отверстиями (петли), которые предназначены для дополнительного крепления соединителя к полке. При повышенных требованиях пожарной безопасности, после вставки распорных элементов в КНАУФ-профиль, фиксаторы отгибаются к полке профиля и фиксируются через специальные отверстия при помощи шурупов типа LN длиной 9 мм. На верхней части соединителя имеются дополнительные ребра жесткости. Габаритные размеры в монтажном положении: 148x148 мм. Изготовлен из оцинкованной стали толщиной 0,9 мм.</p>

Инов. № подл.	Подп. и дата	Взам. инв. №

Изм.	Кол.уч.	Лист	№ док.	Подп.	Дата

КС 31.07/2009-ПЗ


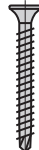
Лист

3

4.6 Крепежные изделия

- 4.6.1** Для крепления плит КНАУФ-Файерборд и КНАУФ-листов толщиной 12,5 мм к стальному каркасу применяются самонарезающие винты (шурупы) с головкой потайной формы, крестообразным шлицем и острым или высверливающим концом, которые изготавливаются из стали марок 10, 10кп, 15, 15кп, 20 и 20 кп по ГОСТ 10702. Антикоррозионное покрытие винтов должно обеспечивать коррозионную стойкость в течении 48 часов в камере солевого тумана. Номенклатура применяемых винтов приведена в таблице 4-6-1.

Таблица 4-6-1



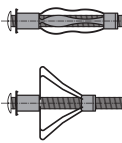
Тип винта	Назначение	Размеры винтов, мм		Маркировка предприятий группы КНАУФ	Общий вид винта
		диаметр	длина		
Винт самонарезающий с острым концом	Крепление первого слоя обшивки к стальному каркасу (при толщине стали профиля менее 0,7 мм)	3,5	25	TN	
	Крепление второго слоя обшивки к стальному каркасу (при толщине стали профиля менее 0,7 мм)		35		
Винт самонарезающий с высверливающим концом	Крепление первого слоя обшивки к стальному каркасу (при толщине стали профиля 0,7-2,0 мм)	3,5	25	ТВ	
	Крепление второго слоя обшивки к стальному каркасу (при толщине стали профиля 0,7-2,0 мм)		35		

- 4.6.2** Для соединения стальных элементов каркаса между собой (профиль с подвесом, профиль с соединителем) рекомендуется использовать самонарезающие винты (шурупы) с полукруглой головкой, длиной не менее 9 мм, с острым концом и крестообразным шлицем, изготавливаемые из стали марок 10, 10кп, 15, 15кп, 20 и 20кп по ГОСТ 10702. Маркировка – LN 9.
- 4.6.3** Для крепления профилей каркаса и подвесов к несущим конструкциям, а также для крепления навесного оборудования непосредственно к обшивке из плит (листов) рекомендуется использовать дюбели, номенклатура которых приведена в таблице 4-6-2.

4.7 Изоляционные материалы

- 4.7.1** Для заполнения полости каркаса в конструкциях с нормируемыми пожарно-техническими характеристиками рекомендуется использовать минераловатные плиты на синтетическом связующем по ГОСТ 10449 плотностью не менее 37 кг/м³, относящиеся к группе горючести НГ.
- 4.7.2** Для улучшения звукоизоляции конструкций между направляющими профилями и несущими конструкциями, между стоечными профилями двойного каркаса, между стоечными профилями, примыкающими к стенам и колоннам, а также между прямыми подвесами и облицовываемой стеной рекомендуется использовать самоклеящуюся мелкопористую полимерную уплотнительную ленту или нетвердеющие герметики.

Таблица 4-6-2

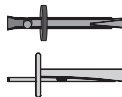Тип дюбелей	Назначение дюбелей	Размеры, мм		Маркировка некоторых производителей			Общий вид
		диаметр	длина	Hilti	Fischer	Mungo	
Анкер-клин (дюбель анкерный стальной)	Крепление элементов каркаса к несущим конструкциям	6	40	DBZ	FDN	MAN	
Дюбель разжимной пластмассовый	Крепление элементов каркаса к несущим конструкциям	6	35	HUD, HPS	S, UX, N	MN, MNA	
			50				
Дюбель стальной для пустотелых конструкций	Крепление профилей и навесного оборудования к пустотелым конструкциям	11	49-77 51-79	HHD-S	HM	MHD-S	
		6 8					
Дюбель стальной для крепления к обшивкам из КНАУФ-Файерборд	Крепление легких грузов к обшивкам из плит КНАУФ-Файерборд и КНАУФ-листов	31	35 50	-	GKM	MJP	

4.8 Материалы для заделки швов

- 4.8.1** Для заделки стыков плит КНАУФ-Файерборд и мест примыканий обшивки к ограждающим конструкциям рекомендуется применять шпаклевочную смесь на гипсовой основе Knauf-Fireboardspachtel или КНАУФ-Унифлот. Для заделки стыков КНАУФ-листов и мест примыканий обшивки к ограждающим конструкциям рекомендуется применять шпаклевочную смесь на гипсовой основе КНАУФ-Фу-ген или КНАУФ-Унифлот.
- 4.8.2** Для армирования стыков между плитами КНАУФ-Файерборд применяется негорючая стекловолокнистая армирующая лента. Для армирования стыков между КНАУФ-листами применяется бумажная армирующая лента, изготавливается из специальной плотной бумаги, имеющей хорошую адгезию к гипсовым шпаклевочным смесям. Это достигается шероховатостью бумаги, что увеличивает площадь соприкосновения ленты со шпаклевочным слоем. Кроме того, для хорошей адгезии необходимо, чтобы при вдавливании ленты в шпаклевочный слой под лентой не образовывались воздушные пузыри. На качество укладки ленты влияет наличие перфорации в виде небольших колотых отверстий, которые способствуют выходу воздуха из под ленты и препятствуют образованию пузырей. Бумажная лента тем лучше, чем больше ее прочность на разрыв и меньше толщина.

5 ТЕХНИЧЕСКИЕ РЕШЕНИЯ КОНСТРУКЦИЙ

5.1 Каркасно-обшивные перегородки

5.1.1 Настоящий раздел распространяется на перегородки, предназначенные для помещений с сухим и нормальным режимами по СП 50.13330.2012.

5.1.2 Каркасно-обшивные перегородки включают стальной каркас с обшивками из плит КНАУФ-Файербод или комбинированной обшивкой с наружным слоем из плит КНАУФ-Файербод и внутренним слоем из КНАУФ-листов, закрепленных к каркасу самонарезающими винтами. Воздушная полость между обшивками заполнена негорючим изоляционным материалом. Комбинированная обшивка применяется для случаев, когда применение негорючей обшивки требуется только с одной стороны перегородки.

5.1.3 Конструктивные схемы перегородок приведены в таблице 5-1-1.

Таблица 5-1-1

Тип	Эскиз	Описание конструкции	Масса 1 м ² , кг
С 131.1		Перегородка на одинарном стальном каркасе с минераловатным заполнением, с однослойными обшивками из плит КНАУФ-Файербод с обеих сторон.	около 25
С 131.2		Перегородка на одинарном стальном каркасе с минераловатным заполнением, с однослойной обшивкой из плит КНАУФ-Файербод с одной стороны и из КНАУФ-листов с другой стороны.	около 25
С 132		Перегородка на одинарном стальном каркасе с минераловатным заполнением, с двухслойной обшивкой из КНАУФ-листов с одной стороны и комбинированной обшивкой с другой стороны (наружный слой – КНАУФ-Файербод, внутренний слой – КНАУФ-лист).	около 45
С 135		Перегородка на двойном стальном каркасе с минераловатным заполнением, с двухслойной обшивкой из КНАУФ-листов с одной стороны и комбинированной обшивкой с другой стороны (наружный слой – КНАУФ-Файербод, внутренний слой – КНАУФ-листы).	около 48
С 136		Перегородка на двойном разнесенном стальном каркасе с минераловатным заполнением, с двухслойной обшивкой из КНАУФ-листов с одной стороны и комбинированной обшивкой с другой стороны (наружный слой из плит КНАУФ-Файербод, внутренний слой из КНАУФ-листов).	около 50

5.1.4 Нормы расхода материалов для перегородок приведены в таблице 5-1-2.

Таблица 5-1-2

№	Наименование материала	Ед. изм.	Расход на 1 кв. м. перегородки типа				
			С 131.1	С 131.2	С 132	С 135	С 136
Элементы каркаса							
1	Профиль стоечный ПС 50(75,100)/50	пог. м	2,0	2,0	2,0	4,0	4,0
2	Профиль направляющий ПН 50(75,100)/40	пог. м	0,7 (1,3)	0,7 (1,3)	0,7	1,4	1,4
3	Лента уплотнительная для примыкания ПН- и ПС-профиля	пог. м	1,2	1,2	1,2	2,4	2,4
4	Лента уплотнительная между спаренными ПС-профилями	пог. м	-	-	-	0,5	-
5	Дюбель для крепления профилей	шт.	1,5	1,5	3,0	3,0	3,0
6	Изоляционный материал, включая полосы для его поджатия в каркасе	м ²	1,1	1,1	1,1	1,1	1,1
Элементы обшивки							
7	Плита КНАУФ-Файербод	м ²	2,0	1,0	1,0	1,0	1,0
8	КНАУФ-лист	м ²	-	1,0	3,0	3,0	3,0
9	Винт самонарезающий TN 25	шт.	29 (34)	29 (34)	13 (14)	13 (14)	18
10	Винт самонарезающий TN 35	шт.	-	-	29 (30)	29 (30)	29
11	Бумажная армирующая лента для стыков КНАУФ-листов	пог. м	-	0,75	0,75	0,75	0,75
12	Стекловолоконная армирующая лента для стыков плит КНАУФ-Файербод	пог. м	1,5	0,75	0,75	0,75	0,75
13	Шпаклевочная смесь КНАУФ-Фуген	кг	-	0,3	1,0 (1,5)	1,0 (1,5)	1,0 (1,5)
14	Шпаклевочная смесь Knauf Fireboard-Spachtel (или КНАУФ-Унифлот)	кг	0,1 (0,6)	0,05 (0,3)	0,05 (0,3)	0,05 (0,3)	0,05 (0,3)
15	Лента разделительная	По потребности					
Примечание. Расход материалов приведен из расчета перегородки высотой Н = 2,75 м; длиной L = 4,0 м площадью S = 11 м ² без учета проемов и потерь на раскрой. В скобках даны значения для случая, когда высота перегородки превышает длину плиты. В таблице не учтены материалы, необходимые для дальнейшей обработки поверхности (грунтовки, финишные шпаклевки, ленты). Их расход будет зависеть от вида отделки.							

Инд. № подл.	Подп. и дата	Взам. инв. №
--------------	--------------	--------------

Изм.	Кол.уч.	Лист	№ док.	Подп.	Дата
------	---------	------	--------	-------	------

КС 31.07/2009-ПЗ

- 5.1.5** В стойках каркаса допускается при необходимости предусматривать стыковку профилей по длине методом насадки или встык с использованием дополнительного профиля (КС 31.07/2009-3). При стыковании методом насадки длина нахлестки должна приниматься не менее 10-тикратной высоты сечения стыкуемых профилей, а при использовании дополнительного профиля его длина должна быть не менее 20-тикратной высоты сечения стыкуемых профилей. Стыки профилей в стойках каркаса должны располагаться со взаимным смещением (в разбежку). При этом в одной горизонтальной плоскости не должно быть стыков профилей более чем в 20 % стоек.
- 5.1.6** Направляющие стальные профили допускается соединять встык.
- 5.1.7** Крепление направляющих профилей к полу и потолку, а также стоек, примыкающих к стенам или колоннам, осуществляют при помощи дюбелей, располагаемых с шагом не более 1000 мм, но не менее трех креплений на один профиль.
- 5.1.8** В целях повышения звукоизоляции перегородок предусматривается применение уплотнительной ленты или герметика между направляющими профилями каркаса и перекрытием (полом и потолком), а так же между спаренными стойками стального каркаса (С 135) и в местах сопряжения каркаса со стенами и колоннами.
- 5.1.9** Крепление стоек стального каркаса к направляющим выполняется с помощью просекателя методом «просечки с отгибом».
- 5.1.10** В перегородках с однослойными обшивками в местах горизонтальных (торцевых) стыков плит (листов) следует предусматривать вставки в каркас из стального ПН- или ПС профиля, закрепляемых к стойкам каркаса. В перегородках с двухслойными обшивками – горизонтальные вставки не требуются.
- 5.1.11** Для обеспечения независимости деформации каркаса при ожидаемом (расчетном) значении прогиба вышележащего перекрытия более 10 мм, рекомендуется использовать подвижное соединение в местах примыкания перегородки к потолку.
- 5.1.12** В местах расположения деформационных швов зданий, а также при длине перегородки более 15 м предусматривается устройство деформационных (температурных) швов.
- 5.1.13** В местах сопряжения перегородок с коммуникационными трассами между стойками каркаса устанавливаются обрамляющие элементы из ПН- и ПС-профилей с закреплением их к стойкам (КС 31.07/2009-7).
- 5.1.14** В местах пропуска трубопроводов через обшивку предусматривается закрепление их через шайбы с упругими прокладками и при обязательной герметизации мест сопряжения трубопровода с обшивкой (КС 31.07/2009-7).
- 5.1.15** Плиты КНАУФ-Файрборд и КНАУФ-листы крепятся к каркасу самонарезающими винтами с шагом не более 250 мм. Винты должны отстоять от края плиты (листа) на расстояние не менее 10 мм. В двухслойных обшивках при креплении плит (листов) первого слоя шаг винтов допускается увеличивать до 750 мм.
- 5.1.16** Вертикальные (продольные) стыки обшивок с двух сторон должны быть смещены по горизонтали на шаг стоек. При двухслойной обшивке продольные стыки плит (листов) первого слоя должны быть также смещены относительно стыков плит (листов) второго слоя на шаг стоек. Горизонтальные (торцевые) стыки должны быть смещены по вертикали не менее чем на 400 мм. При двухслойной обшивке торцевые стыки листов первого слоя должны быть также смещены относительно стыков листов второго слоя не менее чем на 400 мм.

- 5.1.17** Между обшивкой и потолком предусматривается зазор 5 мм, а между обшивкой и полом – 10 мм.
- 5.1.18** Стыки обшивок перегородок со стенами, потолком и полом заделываются шпаклевочной смесью.
- 5.1.19** В местах установки дверной коробки стойки стального каркаса перегородки усиливаются дополнительными ПС-профилем или выполняются из усиленного профиля толщиной 2 мм (КС 31.07/2009-3). Рекомендуемые типы стоек в зависимости от массы дверного полотна приведены в таблице 5-1-3.

Таблица 5-1-3

Тип стоечного профиля	Масса дверного полотна, кг
ПС 50/50	≤ 25
ПС 75/50	≤ 40
ПС 100/50	≤ 40
Профиль толщиной 2мм шириной 50 мм	≤ 50
Профиль толщиной 2 мм шириной 75 мм	≤ 70
Профиль толщиной 2 мм шириной 100 мм	≤ 100

- 5.1.20** Максимальную высоту перегородок следует принимать по таблице 5-1-4. При большей высоте их несущую способность необходимо обосновывать расчетом.

Таблица 5-1-4

Тип стоечного профиля каркаса	Расстояние между стойками, мм	Максимальная высота (м) перегородок типа				
		С131.1	С131.2	С132	С135	С136
ПС 50/50	600	3,0	3,0	4,0	4,5	4,5
	400	4,0	4,0	5,0	-	-
	300	5,0	5,0	6,0	-	-
ПС 75/50	600	4,5	4,5	5,5	6,0	6,0
	400	6,0	6,0	6,5	-	-
	300	7,0	7,0	7,5	-	-
ПС 100/50	600	5,0	5,0	6,5	6,5	6,5
	400	6,5	6,5	7,5	-	-
	300	8,0	8,0	9,0	-	-

- 5.1.21** Значения индексов изоляции воздушного шума перегородок для представленных конструктивных схем следует принимать по таблице 5-1-5. Данные получены в результате испытаний перегородок в НИИ Строительной физики в соответствии с ГОСТ 27296-87.

Таблица 5-1-5

Тип перегородки	Общая толщина перегородки, мм	Размеры элементов перегородки, мм		Характеристики изоляционного материала		Индекс изоляции воздушного шума		
		толщина обшивки, мм	ширина каркаса, мм	плотность, кг/м ³	толщина, мм	R _w , дБ	R _w ¹ , дБ	
С 131.1, С 131.2	75	12,5 мм с каждой стороны	50	35-40	50	42	40	
	100		75		50	44	42	
			100		75	45	43	
			100		75	48	46	
	125		100		75	50	51	49
			100		75	50	49	47
100		75	50		50	48		
С 132	100	25 мм (2 x 12,5) с каждой стороны	50		75	51	49	
			75		50	55	53	
			100		75	56	54	
	125		105		100	57	55	
			155		105	75	57	55
			205	155	2 x 50	57	55	
С 135	205	205	2 x 75	59	57			
		255	100	59	57			
	255	205	2 x 100	60	58			
		255	2 x 50	58	56			
С 136	200	150	2 x 50	58	56			
	250	200	2 x 75	59	57			

5.1.22 Значения пределов огнестойкости и классов пожарной опасности следует принимать по таблице 5-1-6, составленной по результатам испытаний и расчетной оценки во ФГУ ВНИИПО МЧС России. Испытания проводились на каркасе из стального профиля ПС 75/50 шириной 75 мм и минераловатным заполнением толщиной 50 мм. При использовании других конструктивных схем перегородок, а также материалов, отличающихся от указанных в таблице 5-1-6, пределы огнестойкости перегородок и классы пожарной опасности перегородок должны определяться в соответствии с ГОСТ 30247.1 и ГОСТ 30403 соответственно испытательными центрами или лабораториями, аккредитованными в Системе сертификации пожарной безопасности. При этом логично предположить, что перегородки из профиля ПС 100/50 шириной 100 мм и минераловатным заполнением более 50 мм будут иметь пределы огнестойкости, не менее указанных в таблице 5-1-6.

5.1.23 При выполнении сопряжений перегородок и облицовок стен с инженерными трассами во всех случаях необходимо:

- установить в полости каркаса дополнительные элементы каркаса (обрамляющие отверстия);
- закрепить обшивку к дополнительным элементам каркаса;
- заделать стык сопряжения по всему контуру негорючим нетвердеющим составом.

Таблица 5-1-6

Тип	Конструктивное решение	Предел огнестойкости	Класс пожарной опасности				
С 131.1	Одинарный стальной каркас из профилей ПС 75/50 и ПН 75/40 с однослойными обшивками из плит КНАУФ-Файерборд и заполнением полости каркаса минераловатными плитами толщиной 50 мм и плотностью 37 кг/м ³ . Общая толщина перегородки – 100 мм	EI 60	K0 (45)				
С 131.2	Одинарный стальной каркас из профилей ПС 75/50 и ПН 75/40 с однослойной обшивкой из плит КНАУФ-Файерборд с одной стороны и из КНАУФ-листов с другой стороны и заполнением полости каркаса минераловатными плитами толщиной 50 мм и плотностью 37 кг/м ³ . (Огневое воздействие с обеих сторон)						
С 132	Одинарный стальной каркас из профилей ПС 75/50 и ПН 75/40 с двухслойной обшивкой из КНАУФ-листов с одной стороны и комбинированной обшивкой с другой стороны (наружный слой – КНАУФ-Файерборд, внутренний слой – КНАУФ-листы) и заполнением полости каркаса минераловатными плитами толщиной 50 мм и плотностью 37 кг/м ³ . (Огневое воздействие с обеих сторон)						
С 135	Двойной стальной каркас из профилей ПС 75/50 и ПН 75/40 с двухслойной обшивкой из КНАУФ-листов с одной стороны и комбинированной обшивкой с другой стороны (наружный слой – КНАУФ-Файерборд, внутренний слой – КНАУФ-листы) и заполнением полости каркаса минераловатными плитами толщиной 50 мм и плотностью 37 кг/м ³ . (Огневое воздействие с обеих сторон).			EI 90			
					2 x 50	57	55
					2 x 75	59	57
		100	59		57		
С 136	Двойной разнесенный стальной каркас из профилей ПС 75/50 и ПН 75/40 с двухслойной обшивкой из КНАУФ-листов с одной стороны и комбинированной обшивкой с другой стороны (наружный слой – КНАУФ-Файерборд, внутренний слой – КНАУФ-листы) и заполнением полости каркаса минераловатными плитами толщиной 50 мм и плотностью 37 кг/м ³ . (Огневое воздействие с обеих сторон).						

Ив. № подл.	Подп. и дата	Взам. инв. №
-------------	--------------	--------------

Изм.	Кол.уч.	Лист	Н док.	Подп.	Дата
------	---------	------	--------	-------	------

КС 31.07/2009-ПЗ

5.1.24 В местах сопряжения перегородки или облицовки с трубопроводами водоснабжения, парового и водяного отопления необходима установка гильзы из негорючих материалов, обеспечивающих свободное перемещение труб в случае изменения температуры теплоносителя. Края гильз должны быть на одном уровне с поверхностью обшивки и на 30 мм выше уровня чистого пола. При групповом пропуске трубопроводов допускается устройство общего кожуха. Огнестойкость узла сопряжения должна быть не ниже огнестойкости перегородки.

5.1.25 Не допускается устройство перегородок вплотную к трубопроводам.

5.1.26 Силовая и слаботочная разводка может выполняться в полости каркаса. Расположение монтажных коробок, выбор проводов, кабелей определяется при разработке конкретного проекта. Для быстрого и удобного монтажа рекомендуется использовать внутренние электрические коробки, подрозетники, разветвительные коробки для полых стен, имеющих необходимую разрешительную документацию. Установка коробок в перегородках друг против друга запрещена. Минимально допустимое смещение составляет 150 мм в свету. Для сохранения звукоизоляционных и пожарно-технических характеристик перегородок необходимо защищать обратную сторону коробки, предназначенной для установки электрооборудования следующим образом:

- слой изоляционного материала не нарушается, при этом допускается его спрессовывание до общей толщины 30 мм,
- заделка коробки гипсовым раствором (КС 31.07/2009-12).

5.2 Облицовка стен

5.2.1 Облицовка стен представляет собой конструктивный элемент, состоящий из стального каркаса из КНАУФ-профилей, обшитого плитами КНАУФ-Файерборд. При необходимости устройства двухслойной обшивки внутренний слой выполняется из КНАУФ-листов. При необходимости повышения тепло- и звукоизоляционной способности базовой стены и огнезащитных функций между обшивкой и облицовываемой поверхностью стены размещают изоляционный материал.

5.2.2 Рекомендуемые для применения конструктивные схемы облицовок стен плитами КНАУФ-Файерборд приведены в таблице 5-2-1.

Таблица 5-2-1

Тип	Эскиз	Описание конструкции	Масса 1 м ² , кг
С 631.1		Облицовка на стальном каркасе, с креплением подвесами, с однослойной обшивкой из плит КНАУФ-Файерборд	Около 15
С 631.2		Облицовка на стальном каркасе, с креплением подвесами, с двухслойной комбинированной обшивкой из плит КНАУФ-Файерборд (наружный слой) и КНАУФ-листов (внутренний слой)	Около 26
С 635		Облицовка на стальном каркасе, установленном на отnose от базовой стены с однослойной обшивкой из плит КНАУФ-Файерборд	Около 16
С 636		Облицовка на стальном каркасе, установленном на отnose от базовой стены с двухслойной комбинированной обшивкой из плит КНАУФ-Файерборд (наружный слой) и КНАУФ-листов (внутренний слой)	Около 27

5.2.3 Нормы расхода материалов для облицовок приведены в таблице 5-2-2.

Таблица 5-2-2

№	Наименование материала	Ед. Изм.	Расход на 1 м ² облицовки типа			
			С 631.1	С 631.2	С 635	С 636
Элементы каркаса						
1	Профиль потолочный ПП 60/27	пог. м	2,0 (2,4)	2,0	-	-
2	Профиль направляющий ПН 28/27	пог. м	0,7	0,7	-	-
3	Профиль стоечный ПС 50*(75,100)/50	пог. м	-	-	2,0	2,0
4	Профиль направляющий ПН 50*(75,100)/40	пог. м	-	-	0,7	0,7
5	Подвес прямой	шт.	0,7	0,7	-	-
6	Лента уплотнительная	шт.	0,85	0,85	1,2	1,2
7	Дюбель для крепления профилей	шт.	0,9	0,9	1,6	1,6
	Дюбель для крепления подвесов	шт.	0,7	0,7	-	-
8	Винт LN 9	шт.	1,5 (2,7)	1,5	-	-
9	Изоляционный материал (при необходимости)	м ²	По потребности			
Элементы обшивки						
10	Плита «КНАУФ-Файерборд»	м ²	1,0	1,0	1,0	1,0
	КНАУФ-лист	м ²	-	1,0	-	1,0
11	Винт самонарезающий TN 25	шт.	14 (17)	6(7)	14 (17)	6(7)
12	Винт самонарезающий TN 35	шт.	-	14(15)	-	14(15)
13	Стекловолоконная армирующая лента для стыков плит КНАУФ-Файерборд	пог. м	0,75	0,75	0,75	0,75
14	Шпаклевочная смесь КНАУФ-Фуген	кг	-	0,3 (0,45)	-	0,3 (0,45)
15	Шпаклевочная смесь Knauf Fireboard-Spachtel (или КНАУФ-Унифлот)	кг	0,05 (0,3)	0,05 (0,3)	0,05 (0,3)	0,05 (0,3)
16	Лента разделительная		По потребности			
<p>Примечание. Расход материалов приведен из расчета облицовки высотой Н=2,75 м; длиной L=4,0 м площадью S=11 м² без учета проемов и потерь на раскрой. В скобках даны значения для случая, когда высота перегородки превышает длину плиты. В таблице не учтены материалы, необходимые для дальнейшей обработки поверхности (грунтовки, шпаклевки, ленты). Их расход будет зависеть от вида дальнейшей отделки. * Данный типоразмер в конструкции С 635 не применяется.</p>						

5.2.4 Для стального каркаса облицовок применяется: для системы С631.1, С 631.2 – потолочный профиль ПП 60/27, направляющий профиль ПН 28/27 и прямой подвес; для системы С635 – основа каркаса направляющий профиль ПН 75 (100)/40 и стоечный профиль ПС 75(100)/50; для системы С636 – направляющий профиль ПН 50 (75, 100)/40 и стоечный профиль ПС 50 (75, 100)/50.

5.2.5 При неровностях облицовываемой поверхности стены до 100 мм рекомендуется применять конструкцию облицовки С 631.1 и С 631.2, а при неровностях более 100 мм – конструкцию С 635 или С 636.

Изм.	Кол.уч.	Лист	Н док.	Подп.	Дата
------	---------	------	--------	-------	------

КС 31.07/2009-ПЗ

- 5.2.6** Крепление направляющих профилей каркаса к несущим конструкциям осуществляется через уплотнительную ленту или герметик дюбелями с шагом не более 1000 мм, но не менее трех креплений на один профиль. Крепление ПП-профилей к облицовываемой поверхности стены производится с помощью прямых подвесов, которые крепятся через уплотнительную ленту дюбелями. Шаг установки подвесов должен быть не более 1500 мм. На один потолочный профиль должно приходиться не менее трех подвесов.
- 5.2.7** Обшивка каркаса плитами КНАУФ-Файерборд и КНАУФ-листами осуществляется аналогично перегородкам.
- 5.2.8** В местах расположения деформационных швов зданий, а также при длине облицовки более 7,5 м в облицовке следует предусматривать деформационные (температурные) швы.
- 5.2.9** Максимальная высота облицовок представлена в таблице 5-2-3. При большей высоте их несущую способность необходимо обосновывать расчетом.

Таблица 5-2-3

Стойка каркаса	Расстояние между стойками, мм	Максимальная высота (м) облицовок типа			
		С 631.1	С 631.2	С 635	С 636
ПП 60/27	600	10,0	10,0	-	-
ПС 50/50	600	-	-	-	2,60
ПС 75/50	600	-	-	3,75	4,00
ПС 100/50	600	-	-	4,50	4,60

5.3 Коммуникационные шахты

- 5.3.1** Конструктивное решение ограждения коммуникационных шахт, а также мест пропуска трубопроводов аналогично конструкциям по облицовке стен на стальном каркасе. Рекомендуемое конструктивное решение обрамления трубопроводов, размещаемых вдоль капитальной стены или перегородки, указано в документе КС 31.07/2009-11.
- 5.3.2** В зависимости от требований обшивка плитами КНАУФ-Файерборд может быть предусмотрена в один или два слоя.
- 5.3.3** Для обеспечения доступа к коммуникациям в ограждении шахты предусматриваются ревизионные люки, конструктивные решения которых должны обеспечивать тепло- и огнезащитные свойства не ниже, чем у ограждения в целом.
- 5.3.4** Ограждения коммуникационных шахт, включая места пропуска трубопроводов, должны иметь огнестойкость, регламентируемую СНиП 41-01.

5.4 Подвесные потолки

- 5.4.1** Подвесные потолки включают стальной каркас, подвешенный к конструкциям перекрытия или покрытия (базовому потолку), и обшивку из плит КНАУФ-Файерборд. При необходимости устройства двухслойной обшивки внутренний слой выполняется из КНАУФ-листов. При необходимости повышения тепло- и звукоизоляции в полость каркаса могут укладываться негорючие минераловатные плиты.
- 5.4.2** Подвесные потолки предназначаются для повышения предела огнестойкости перекрытий и покрытий, улучшения звукоизоляции, скрытия электропроводки и других инженерных коммуникаций, а также для решения задач декоративной отделки помещений.

- 5.4.3** Рекомендуемые для применения конструктивные схемы подвесных потолков указаны в таблице 5-4-1.

- 5.4.4** Нормы расхода материалов для подвесных потолков приведены в таблице 5-4-2.

Таблица 5-4-1

Тип	Эскиз	Описание конструкции	Масса 1 м ² , кг
П 232		Подвесной потолок на стальном каркасе с закрепленными на нем плитами (листами) обшивки. Основные профили каркаса подвешены к несущим конструкциям перекрытия или покрытия при помощи подвесов. Несущие профили, к которым крепится обшивка, и основные расположены в разных уровнях	1 слой около 13 кг
			2 слоя около 23 кг
П 233		Подвесной потолок на стальном каркасе с закрепленными на нем плитами (листами) обшивки. Основные профили каркаса подвешены к несущим конструкциям перекрытия или покрытия при помощи подвесов. Несущие профили, к которым крепится обшивка, и основные расположены в одном уровне	1 слой около 13 кг
			2 слоя около 23 кг

Таблица 5-4-2

№	Наименование материала	Ед. изм.	Расход на 1 кв.м. потолка типа			
			П 232		П 233	
			1 слой	2 слоя	1 слой	2 слоя
Элементы каркаса						
1	Профиль направляющий ПН 28/27	пог. м	-	-	Соответ. периметру	
2	Профиль потолочный ПП 60/27	пог. м	3,2	3,2	2,9	2,9
3	Удлинитель профилей ПП 60/27	шт.	0,6	0,6	0,2	
4	Подвес для профилей ПП 60/27	шт.	1,3	1,5	0,7	1,2
5	Дюбель для крепления подвеса	шт.	1,3	1,5	0,7	1,2
6	Соединитель двухуровневый для ПП 60/27	шт.	2,3	2,3	-	-
7	Соединитель одноуровневый для ПП 60/27	шт.	-	-	1,7	1,7
8	Винт LN 9	шт.	2,6	2,6	1,4	1,4
9	Дюбель для крепления профилей ПН 28/27	шт.	-	-	*	*
10	Изоляционный материал (при необходимости)	м ²	По потребности			
Элементы обшивки						
11	Плита «КНАУФ-Файерборд»	м ²	1,0	-	1,0	-

Изм.	Кол.уч.	Лист	Н док.	Подп.	Дата

Продолжение таблицы 5-4-2

№	Наименование материала	Ед. изм.	Расход на 1 кв.м. потолка типа			
			П 232		П 233	
			1 слой	2 слоя	1 слой	2 слоя
Элементы каркаса						
12	КНАУФ-лист	м ²	-	1,0	-	1,0
13	Винт самонарезающий TN 25	шт.	17	9	27	9
14	Винт самонарезающий TN 35	шт.	-	17	-	27
15	Стекловолоконная армирующая лента для стыков плит КНАУФ-Файерборд	пог. м	1,2	1,2	1,2	1,2
16	Шпаклевочная смесь КНАУФ-Фуген	кг	-	0,4	-	0,4
17	Шпаклевочная смесь Knauf Fireboard-Spachtel (или КНАУФ-Унифлот)	кг	0,06 (0,3)	-	0,06 (0,3)	-
18	Лента уплотнительная	Кол-во соответствует периметру				
19	Лента разделительная	По потребности				
Примечание. Расход материалов приведен из расчета подвесного полка размером 10 x 10 м = 100 м ² без учета потерь на раскрой. * Принимается из расчета 2 дюбеля на 1 пог. м., но не менее трех на 1 пог.м. В таблице не учтены материалы, необходимые для дальнейшей обработки поверхности (грунтовки, шпаклевки, ленты). Их расход будет зависеть от вида дальнейшей отделки.						

5.4.5 Шаг крепления подвесов и основных профилей каркаса для различных конструкций потолков принимаются в зависимости от нагрузки (веса потолка) по таблице 5-4-3.

Таблица 5-4-3

Тип подвесного потолка							
Расстояние между основными профилями, мм	П 232			Расстояние между основными профилями, мм	П 233		
	Расстояние, в мм, между подвесами при нагрузке, р, кН/м ²				Расстояние, в мм, между подвесами при нагрузке, р, кН/м ²		
	р ≤ 0,15	0,15 ≤ р ≤ 0,3	0,30 ≤ р ≤ 0,50		р ≤ 0,15	0,15 ≤ р ≤ 0,3	0,30 ≤ р ≤ 0,50
500	1200	950	800	1200	1100	-	-
600	1150	900	750	1200	-	650	-
700	1100	850	700	1200	-	-	650
800	1050	800	700	-	-	-	-
900	1000	800	-	-	-	-	-
1000	950	750	-	-	-	-	-
1100	900	750	-	-	-	-	-
1200	900	-	-	-	-	-	-

5.4.6 Шаг несущих профилей, к которым крепится обшивка, принимается равным 500 мм при поперечном размещении плит (листов) и 400 мм при продольном размещении их относительно несущих профилей каркаса.

5.4.7 В подвесных потолках расстояние между крайним основным профилем каркаса и стеной должно быть не более 100 мм. В потолках с двухуровневым каркасом расстояние между крайним несущим профилем должно быть также не более 100 мм. Расстояние от крайнего подвеса до стены должно быть не менее 1/3 шага крепления подвесов (КС 31.07/2009-13 – КС 31.07/2009-14).

5.4.8 Предел огнестойкости подвесного потолка не нормируется, но при необходимости определяется по НПБ 231. Класс пожарной опасности подвесного потолка должен быть не ниже требуемого для конструкции, к которой он крепится, и должен определяться по ГОСТ 30403. При этом время теплового воздействия на образец подвесного потолка определяется временем его обрушения.

5.4.9 Предел огнестойкости и класс конструктивной пожарной опасности перекрытий и покрытий с подвесными потолками следует определять как для единой конструкции по ГОСТ 30247.1 и ГОСТ 30403 соответственно.

5.4.10 В подвесных потолках, устраиваемых с целью повышения предела огнестойкости перекрытий и покрытий следует применять подвесные потолки с заполнением полости стального каркаса негорючими минераловатными плитами.

5.4.11 Для обеспечения возможности профилактического осмотра надпотолочного пространства в период эксплуатации в конструкции подвесного потолка следует предусматривать ревизионные люки, огнестойкость которых должна быть не ниже огнестойкости подвесного потолка.

5.4.12 Плиты КНАУФ-Файерборд крепятся к каркасу с помощью самонарезающих винтов, располагаемых с шагом не более 150 мм. Винты должны отстоять от края плит не менее чем на 15 мм. В случае двухслойной обшивки листы первого слоя допускается крепить с шагом не более 500 мм.

5.4.13 Торцевые стыки должны быть смещены относительно друг друга не менее чем на 400 мм. При двухслойной обшивке торцевые и продольные стыки листов первого слоя должны быть также смещены относительно стыков плит первого слоя не менее чем на 400 мм.

5.4.14 Деформационные швы следует предусматривать через каждые 15 м по длине подвесного потолка и в местах устройства деформационных швов зданий.

5.4.15 В местах, где шаг подвесов нарушается инженерным оборудованием и технологическими сетями, необходимо применять дополнительные подвесы и профили.

5.4.16 Расположение электрических и слаботочных проводов в пространстве каркаса подвесного потолка должно исключать возможность повреждения их острыми краями профилей каркаса или винтами во время крепления обшивки. В связи с этим, рекомендуется размещать электрические разводки вне профилей каркаса.

5.4.17 Силовую и слаботочную проводку, выбор типа кабелей и проводов, расположение монтажных коробок осуществляют по конкретному проекту.

5.4.18 При расположении в подвесном потолке осветительных приборов необходимо предусмотреть защиту элементов подвесного потолка от нагрева осветительными приборами.

5.4.19 При выполнении сопряжений подвесных потолков с инженерными трассами во всех случаях необходимо:

- установить в полости потолка дополнительные элементы каркаса, обрамляющие отверстия;
- закрепить обшивку к дополнительным элементам каркаса;
- выполнять защиту коммуникаций кожухом;
- заделать стык сопряжения кожуха и обшивки по всему периметру негорючим нетвердеющим составом.

Изм.	Кол.уч.	Лист	Н док.	Подп.	Дата
------	---------	------	--------	-------	------

КС 31.07/2009-ПЗ

Лист

10

Взам. инв. №

Подп. и дата

Инв. № подл.

- 5.4.20** Устройство кожуха выполняется до монтажа подвесного потолка. Конструкция кожуха, расход материалов определяются в конкретном проекте в соответствии с принятой в проекте теплоизоляцией трубопровода.
- 5.4.21** В местах сопряжения подвесных потолков с трубопроводами водоснабжения, парового и водяного отопления необходима установка гильзы из несгораемых материалов, обеспечивающих свободное перемещение труб при изменении температуры теплоносителя. Край гильз должны быть на одном уровне с поверхностью подвесного потолка. При групповом пропуске трубопроводов допускается устройство общего кожуха.

6 ТЕХНОЛОГИЯ МОНТАЖА И УСТРОЙСТВА КОНСТРУКЦИЙ

6.1 Монтаж перегородок и облицовок стен

- 6.1.1** Монтаж перегородок рекомендуется выполнять в процессе производства отделочных работ. Производство электромонтажных, санитарно-технических, вентиляционных работ осуществляется после завершения монтажа каркаса перегородки. Работы по облицовке стен также выполняются в процессе производства отделочных работ, когда закончена разводка электротехнических и сантехнических систем.
- 6.1.2** До начала монтажа перегородок и облицовок все строительные работы, связанные с «мокрыми» процессами должны быть закончены. Монтаж должен осуществляться, как правило, до устройства чистого пола в условиях сухого или нормального влажностного режима при температуре воздуха не ниже + 10 °С.
- 6.1.3** В соответствии с проектом необходимо выполнить на полу разметку мест расположения стоечных профилей и стоек по сторонам дверных проемов в перегородке или облицовке, которую затем переносят на стены и потолок. Разметку больших помещений рекомендуется производить с помощью лазерной установки.
- 6.1.4** На направляющие профили, примыкающие к потолку и полу, и стоечные профили, примыкающие к стенам, наклеивается уплотнительная лента или наносится герметик двумя полосками.
- 6.1.5** В соответствии с разметкой крепятся направляющие профили к полу и потолку при помощи дюбелей с требуемым шагом. Так же крепятся стоечные профили, примыкающие к ограждающим конструкциям. При криволинейном очертании перегородок перед установкой направляющих профилей ножницами по металлу выполняют параллельные разрезы одной полки и стенки профиля.
- 6.1.6** Стоечные профили каркаса устанавливаются в направляющие с требуемой для данной перегородки шагом, выравниваются по вертикали и скрепляются просекателем методом «просечки с отгибом».
- 6.1.7** Между смежными стойками двойного каркаса в перегородке типа С 135 устанавливается уплотнительная лента.
- 6.1.8** В перегородке типа С 136 для пропуска коммуникаций одноименные стоечные профили соединяются в рамные стойки накладками из плит высотой 300мм, размещаемыми по высоте с шагом не более 1000 мм.
- 6.1.9** Дверные коробки устанавливают одновременно с монтажом каркаса перегородок. Сначала по обе стороны дверной коробки монтируют опорные стоечные профили (усиленные дополнительным профилем), перемычку над проемом и промежуточные стойки. После этого монтируют дверную коробку.
- 6.1.10** При облицовке стен типа С 631.1, С631.2 потолочные профили закрепляют к стенам при помощи прямых подвесов через уплотнительную ленту с шагом не более 1500 мм.

- 6.1.11** При размещении электропроводки в полости каркаса не допускается размещать проводку вдоль стоек каркаса во избежание повреждения ее винтами во время крепления плит.
- 6.1.12** При необходимости навески на перегородки или облицовки стационарного оборудования массой от 70 до 150 кг/м устанавливают закладные изделия, траверсы и рамы, закрепляя их к стойкам каркаса на винтах.
- 6.1.13** В местах сопряжения перегородок и облицовок с коммуникационными трассами между стойками устанавливаются обрамляющие профили из горизонтальных ПН-профилей.
- 6.1.14** При монтаже перегородок сначала производят установку плит (листов) с одной стороны каркаса. При облицовке стен, если предусмотрено проектом, в полость между стойками каркаса укладывают изоляционный материал и производят крепление плит к каркасу.
- 6.1.15** Монтаж плит (листов) следует вести в направлении от стенки профиля, чтобы при креплении последующей плиты винт не отгибал внутрь полку профиля.
- 6.1.16** Плиты (листы) крепятся к каркасу вертикально. Горизонтальные стыки должны быть смещены по вертикали не менее чем на 400 мм. При двухслойной обшивке торцевые стыки листов наружного слоя должны быть смещены относительно торцевых стыков листов внутреннего слоя вертикально не менее чем на 400 мм, а вертикальные стыки первого слоя относительно вертикальных стыков второго слоя – на шаг стоек.
- Стыковка плит (листов) по вертикали осуществляется только на стойках каркаса. При этом не допускается устройство стыка плит (листов) на стойках, обрамляющих дверные проемы. В этом случае стыковка производится на дополнительной стойке над дверным проемом (КС 31.07/2009-3).
- Стыковка плит (листов) по горизонтали в случае с однослойной обшивкой осуществляется на вставках из ПН-профиля, установленных между стойками каркаса. В случае двухслойной обшивки устройство дополнительных вставок не обязательно.
- При креплении плит (листов) между обшивкой и потолком предусматривается зазор 5 мм, а между обшивкой и полом – 10 мм, которые в последующем заделываются шпаклевочной смесью. Крепление следует вести от угла плиты (листа) в двух взаимно перпендикулярных направлениях самонарезающими винтами с шагом не более 250 мм. В двухслойной обшивке при креплении листов первого слоя шаг винтов допускается увеличивать в 3 раза до 750 мм.
- Винты должны отстоять от края торцевой кромки плиты (листа) на расстоянии не менее 15 мм и продольной кромки – не менее 10 мм. Смещение винтов по вертикали на двух смежных листах должно быть не менее 10 мм. Винты должны входить в плиту (лист) под прямым углом и проникать в стальной каркас на глубину не менее 10 мм. Головки винтов не должны прорывать лицевой слой стеклохолста плит (картона листов) и должны быть утоплены в плиту (лист) на глубину около 1 мм с целью их последующего шпаклевания.
- Деформированные или ошибочно размещенные винты должны быть удалены и заменены новыми, которые необходимо установить на расстоянии не менее 50 мм от предыдущего места крепления.
- 6.1.17** После обшивки одной стороны перегородки производится установка изоляционного материала в полости каркаса путем фиксации. Один край плиты, установленный в полость стоечного ПС-профиля, крепится поджатием при помощи полос из той же минеральной ваты. Другой край плиты устанавливается во вставки из отрезков направляющего ПН-профиля шириной равной толщине утеплителя и длиной 100-150 мм, которые крепятся к стенкам ПС-профиля при помощи самонарезающих винтов. На одну стойку устанавливается не менее двух вставок ПН-профиля.
- 6.1.18** После установки изоляционного материала производится обшивка с другой стороны каркаса перегородки.

Инов. № подл.	Подп. и дата	Взам. инв. №

Изм.	Кол.уч.	Лист	№ док.	Подп.	Дата

КС 31.07/2009-ПЗ

- 6.1.19** Швы между обшивкой и полом или потолком заполняются шпаклевочной смесью.
- 6.1.20** Заделка стыков осуществляется с применением шпаклевочной смеси и армирующей ленты в соответствии с рекомендациями раздела 6.4. В случае двухслойной обшивки шпаклевание выполняется после крепления каждого слоя.

6.2 Устройство ограждений коммуникационных шахт

- 6.2.1** Монтаж коммуникационных шахт включает следующую последовательность операций:
 - разметка положения ограждения шахты на полу, стене и потолке;
 - установка и закрепление элементов каркаса к полу, стенам и потолку;
 - обшивка каркаса плитами (листами);
 - устройство ревизионного люка (при необходимости);
 - заделка швов и отделка поверхности обшивки.
- 6.2.2** Способы выполнения работ по сборке коммуникационных шахт аналогичны способам, предусмотренным в разделе 6.1.
- 6.3 Монтаж подвесных потолков**
- 6.3.1** До монтажа подвесных потолков в помещении должны быть закончены строительные-монтажные работы, указанные в п.п. 3.3 СНиП 3.04.01, в том числе и отделочные, кроме окраски, а также завершена прокладка инженерных коммуникаций.

- 6.3.2** Монтаж подвесных потолков должен осуществляться при температуре воздуха не менее + 10 °С и относительной влажности не более 60 %.

- 6.3.3** Перед монтажом элементов каркаса выполняют разметку уровня подвесного потолка, мест крепления профилей каркаса и мест крепления подвесов. Разметку больших помещений рекомендуется производить с помощью лазерной установки. Межосевые расстояния принимаются по таблице 5-2-3.

- 6.3.4** К базовому потолку с помощью винтов (при деревянном перекрытии или покрытии) или металлических анкерных дюбелей (при железобетонном перекрытии или покрытии) закрепляют подвесы.

- 6.3.5** После этого осуществляется выравнивание по уровню с помощью подвесов основных профилей в одной плоскости, осуществляется крепление к ним (с использованием соединителей для профилей) несущих стальных профилей каркаса с шагом 500 мм при поперечном размещении плит (листов) и 400 мм при продольном размещении их относительно несущих профилей каркаса.

- 6.3.5** В случае одноуровневого потолка типа П 233 по периметру устанавливается направляющий профиль ПН 28/27. Предварительно на ПН-профиль наклеивается уплотнительная лента или герметик. Крепление к стенам осуществляется при помощи дюбелей с шагом не более 500 мм и не менее 3-х креплений на один профиль.

- 6.3.6** В потолке типа П 233 крепление несущих профилей к основным осуществляется в одном уровне с применением одноуровневых соединителей для ПП-профилей. Боковые элементы соединителя загибаются и дополнительно крепятся к профилю ПП 60/27 винтами LN 9.

- 6.3.7** В потолке типа П 232 крепление несущих профилей к основным осуществляется в двух уровнях с применением двухуровневых соединителей для ПП-профилей. Фиксацию верхнего (основного) ПП-профиля осуществляют винтами LN 9.

- 6.3.8** На смонтированный каркас с помощью телескопического подъемника или двух метростатов с насадками устанавливаются в проектное положение плиты (листы), которые крепятся к каркасу самонарезающими винтами с шагом не более 150 мм. При двухслойной обшивке листы первого слоя

допускается крепить с шагом не более 500 мм. Торцевые стыки плит (листов) должны быть смещены друг относительно друга. Образование крестообразных стыков не допускается.

- 6.3.9** После крепления плит (листов) выполняется шпаклевание стыков плит в соответствии с рекомендациями раздела 6.4. В случае двухслойной обшивки шпаклевание выполняется после крепления каждого слоя.

6.4 Обработка швов

6.4.1 Условия для обработки швов

Обработка швов производится в условиях стабильного температурно-влажностного режима. Температура в помещении не должна быть ниже + 10 °С и должна сохраняться стабильной в течении двух дней после обработки. Резкий нагрев или охлаждение помещения, сквозняки во время обработки и после обработки швов не допустимы. Производство работ, ведущих к повышению влажности в помещении, должно быть завершено, так как влага препятствует высыханию и деформирует швы. До обработки швов необходимо проверить надежность крепления плит (листов). Выступающие головки шурупов необходимо довернуть.


6.4.2 Обработка швов между плитами КНАУФ-Файерборд

Стыки плит КНАУФ-Файерборд, образованные прямыми продольными и обрезанными торцевыми кромками, а также места установки винтов, шпаклюются шпаклевочной смесью Knauf Fireboard-Spachtel или КНАУФ-Унифлот с применением армирующей ленты.

В качестве армирующей ленты применяется стекловолоконная лента, выполненная из негорючего материала для обеспечения требований пожарной безопасности по применению негорючей обшивки. Особенностью стыков, образованных плитами КНАУФ-Файерборд, является отсутствие утоненной кромки и отсутствие снятой фаски на торцевых кромках, образующих утопленную зону. Стыки образуются прямыми продольными или прямыми торцевыми кромками. Это объясняется необходимостью сохранения поверхностного слоя стеклохолста из-за повышенных требований пожарной безопасности.

Операции по заделке стыков плит КНАУФ-Файерборд, проводятся в следующей последовательности (рис. 1):

- удалить со стыка пыль и другие загрязнения,
- нанести первый слой шпаклевочной смеси, вдавливая ее в стык по всей длине шва на ширину около 100 мм, и выровнять ее так, чтобы толщина слоя составляла 1-2 мм, удалив излишки;
- в свежее нанесенный слой шпаклевки при помощи шпателя вдавить армирующую ленту в центр стыка, исключая образования воздушных пузырей. Поверхность ленты не должна выступать над плоскостью листов;
- дать шпаклевочной смеси засохнуть в течении 12-24 ч. При необходимости неровности удалить при помощи ручного шлифовального приспособления или наждачной бумаги.
- на высохший первый слой нанести накрывочный слой шпаклевочной смеси широким шпателем так, чтобы обеспечить максимально плавный переход от поверхности стыка к плоскости плит;
- после высыхания, весь стык обработать при помощи ручного шлифовального приспособления или наждачной бумаги
- при подготовке поверхности под высококачественную отделку наносится третий выравнивающий слой шпаклевки.

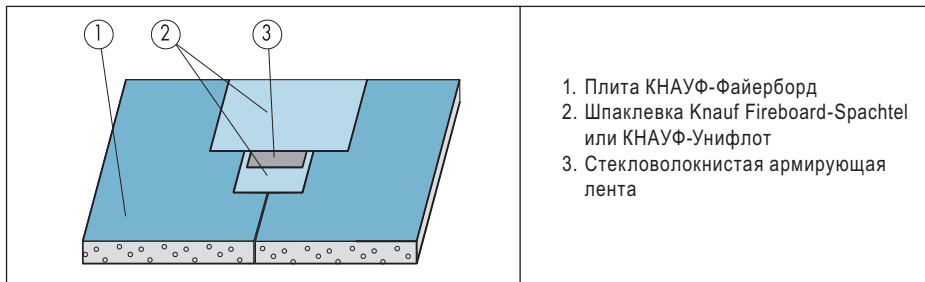

1. Плита КНАУФ-Файерборд
2. Шпаклевка Knauf Fireboard-Spachtel или КНАУФ-Унифлот
3. Стекловолоконная армирующая лента

Рис. 1. Заделка стыков плит КНАУФ-Файерборд

В случае двухслойной обшивки стыки внутреннего первого слоя допускается выполнять без армирующей ленты и без второго накрывочного слоя. Кроме того, перед креплением второго слоя не обязательно дожидаться полного высыхания шпаклевочной смеси.


6.4.3 Обработка швов между КНАУФ-листами

Стыки КНАУФ-листов, образованные утоненными и обрезанными кромками, а также места установки винтов, шпаклюются шпаклевочной смесью КНАУФ-Фуген или КНАУФ-Унифлот с применением бумажной армирующей ленты.

Перед монтажом КНАУФ-листов с обрезанных кромок необходимо с помощью кромочного рубанка снять фаску под углом 22,5° на 2/3 толщины листа.

Особенностью стыка листов, образованного продольными утоненными кромками КНАУФ-листов, является то, что кромки соседних листов образуют утопленную зону утонения шириной около 100 мм для укладки шпаклевки с армирующей ленты. Операции по заделке таких стыков проводятся в следующей последовательности (рис 2.):

- удалить со стыка пыль и другие загрязнения,
- нанести первый слой шпаклевочной смеси в зону утонения по всей длине шва и выровнять смесь в одной плоскости с поверхностью листов, удалив излишки смеси;
- в свежее нанесенный слой шпаклевки при помощи шпателя вдавить армирующую ленту в центр стыка, исключая образования воздушных пузырей;
- дать шпаклевочной смеси засохнуть в течении 12-24 ч. При необходимости неровности удалить при помощи ручного шлифовального приспособления или наждачной бумаги.
- на высохший первый слой нанести накрывочный слой шпаклевочной смеси широким шпателем;
- после высыхания, весь стык обработать при помощи ручного шлифовального приспособления или наждачной бумаги
- при подготовке поверхности под высококачественную отделку наносится третий выравнивающий слой шпаклевки.

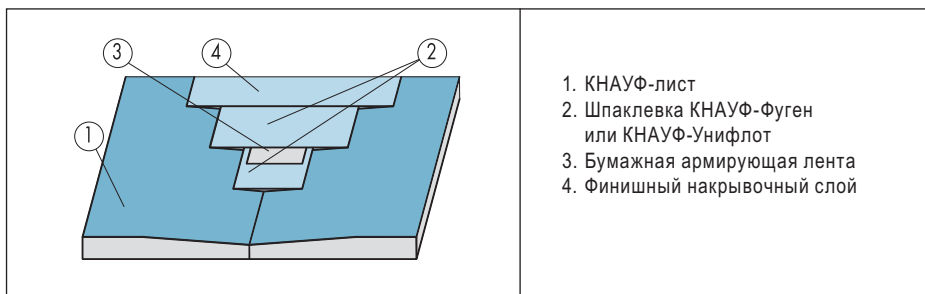


1. КНАУФ-лист
2. Шпаклевка КНАУФ-Фуген или КНАУФ-Унифлот
3. Бумажная армирующая лента
4. Финишный накрывочный слой

Рис. 2. Заделка стыков, образованных утоненными кромками КНАУФ-листов

Операции по заделке стыков, образованных торцевыми обрезанными кромками со снятой фаской под углом 22,5°, проводятся в следующей последовательности (рис.3):

- удалить со стыка пыль и другие загрязнения,
- для улучшения адгезии шпаклевочной смеси с открытым гипсовым сердечником, обрезанные кромки рекомендуется обработать грунтовкой КНАУФ-Тифенгрунд;
- нанести первый слой шпаклевочной смеси, вдавливая ее в образовавшееся углубление по всей длине шва на ширину около 100 мм, и выровнять ее так, чтобы толщина слоя составляла 1-2 мм, удалив излишки;
- в свежее нанесенный слой шпаклевки при помощи шпателя вдавить армирующую ленту в центр стыка, исключая образования воздушных пузырей. Поверхность ленты не должна выступать над плоскостью листов;
- дать шпаклевочной смеси засохнуть в течении 12-24 ч. При необходимости неровности удалить при помощи ручного шлифовального приспособления или наждачной бумаги.
- на высохший первый слой нанести накрывочный слой шпаклевочной смеси широким шпателем так, чтобы обеспечить максимально плавный переход от поверхности стыка к плоскости листов;
- после высыхания, весь стык обработать при помощи ручного шлифовального приспособления или наждачной бумаги
- при подготовке поверхности под высококачественную отделку наносится третий выравнивающий слой шпаклевки.

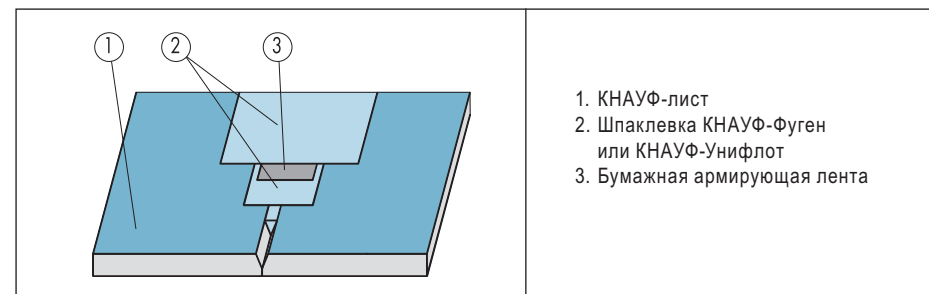

1. КНАУФ-лист
2. Шпаклевка КНАУФ-Фуген или КНАУФ-Унифлот
3. Бумажная армирующая лента

Рис. 3. Заделка стыков, образованных торцевыми кромками КНАУФ-листов

В случае двухслойной обшивки стыки внутреннего первого слоя допускается выполнять без армирующей ленты и без второго накрывочного слоя. Кроме того, перед креплением второго слоя не обязательно дожидаться полного высыхания шпаклевочной смеси.

6.5 Обработка углов и стыков с другими ограждающими конструкциями

Образованные внешние углы защищаются от повреждения при помощи углового перфорированного профиля ПУ 31/31 или других негорючих защитных профилей. Профиль применяется в сочетании с соответствующей данной обшивке шпаклевочной смесью.

Образованные внутренние углы заделываются соответствующей данной обшивке шпаклевочной смесью в сочетании с соответствующей армирующей лентой. Для удобства работы предпочтительнее применять армирующую ленту, имеющую дополнительную линию сгиба по центру.

Стыки обшивок с другими ограждающими конструкциями (например, с потолками, стенами, колоннами и т.д.) должны быть выполнены с применением самоклеющейся разделительной ленты. Лента приклеивается к примыкающим ограждающим конструкциям в процессе монтажа обшивки. После шпаклевания примыканий, излишки разделительной ленты срезаются.

Ивл. № подл.	Подп. и дата	Взам. инв. №

Изм.	Кол.уч.	Лист	№ док.	Подп.	Дата

КС 31.07/2009-ПЗ

Лист

13

6.6 Отделка поверхностей обшивок

6.6.1 До начала отделки поверхности обшивок должны быть закончены строительно-монтажные работы, в том числе отделочные, связанные с мокрыми процессами (штукатурные, устройство цементных стяжек и т.п.).

6.6.2 Отделочные работы должны осуществляться при температуре не ниже +10 °С и относительной влажности воздуха не более 60 %.

6.6.3 Поверхность негорючих обшивок из плит КНАУФ-Файерборд пригодна под различную отделку, выполненную из негорючих отделочных материалов: облицовку керамической плиткой, окраску, декоративное оштукатуривание.

6.6.4 Облицовка керамической плиткой

6.6.4.1 Облицовка керамической плиткой предполагает наличие устойчивой жесткой конструкции. В связи с этим в конструкциях перегородок и облицовок с однослойной обшивкой стойки каркаса необходимо размещать с шагом не более 400 мм.

6.6.4.2 Облицовочная плитка должна иметь размеры не более 300 x 300 мм.

6.6.4.3 Для приклеивания плитки применяются клеи на цементной основе, например «КНАУФ-Флекс» по ТУ 5745-002-04001508-2010. Клей наносит зубчатым шпателем. Толщина плиточного клея зависит от толщины приклеиваемой плитки и указана на упаковке.

6.6.4.4 Заделка швов между плитками выполняется специальными заполнителями для швов, например, «КНАУФ-Фугенбунт» по ТУ 5745-030-04001508-2004.

6.6.4.5 Места сопряжения облицовок из керамической плитки между собой, а также примыкания к полу и потолку, примыкания к ванной заделываются негорючим герметиками.

6.6.5 Окраска поверхности

6.6.5.1 Для подготовки под покраску необходимо выполнить тонкослойное финишное шпаклевание всей поверхности обшивки. После высыхания шпаклевки вся поверхность шлифуется.

6.6.5.2 Для окраски могут использоваться различные негорючие красочные составы, кроме известковых красок и красок на основе жидкого стекла.

6.6.8 Декоративное оштукатуривание

6.6.8.1 Для подготовки под декоративное оштукатуривание покраску необходимо выполнить тонкослойное шпаклевание всей поверхности обшивки, как и перед окраской.

6.6.8.2 Для декоративного оштукатуривания могут использоваться различные негорючие составы.

7 ОСНОВНЫЕ ПРАВИЛА ТЕХНИКИ БЕЗОПАСНОСТИ ПРИ ПРОИЗВОДСТВЕ РАБОТ

7.1 Устройство конструкций следует выполнять с соблюдением требований СНиП 12-03-2001 «Безопасность труда в строительстве. Часть 1. Общие требования» и СНиП 12-04-2002 «Безопасность труда в строительстве. Часть 2. Строительное производство».

7.2 К устройству конструкций допускаются лица, прошедшие инструктаж по технике безопасности, производственной санитарии, обученные приемам и имеющие удостоверение на право производства работ. Рекомендуется пройти обучение в учебных центрах КНАУФ.

7.3 Рабочие должны быть обеспечены спецодеждой и средствами индивидуальной защиты.

7.4 Работы должны выполняться специализированными бригадами, обладающими опытом по монтажу, при наличии специального инструмента.

7.5 Используемый при производстве работ инструмент, оборудование, оснастка и приспособления для монтажа конструкций должны отвечать условиям безопасности выполнения работ. Рекомендуемый перечень специального инструмента приведен в Приложении 2.

8 ТРАНСПОРТИРОВКА И ХРАНЕНИЕ МАТЕРИАЛОВ И ИЗДЕЛИЙ

8.1 Плиты КНАУФ-Файерборд и КНАУФ-листы транспортируются всеми видами транспорта в соответствии с Правилами перевозок грузов, действующими на данном виде транспорта, в пакетируемом виде.

Транспортные пакеты формируются из плит одного размера с использованием поддонов. В качестве обвязок применяются синтетическую ленту. Транспортные пакеты могут быть упакованы также в полиэтиленовую термоусадочную пленку по ГОСТ 25951.

Число обвязок, их сечение, размеры поддонов устанавливаются в технологической документации. Маркировку транспортных пакетов производят при помощи транспортных ярлыков, на которых указывается:

- наименование завода изготовителя,
- обозначение плит,
- номер партии и дата изготовления,
- количество плит в квадратных метрах и (или) штуках,
- штамп службы технического контроля.

Транспортировка и хранение плит КНАУФ-Файерборд и КНАУФ-листов требует соблюдения следующих правил:

- габариты транспортных пакетов не должны превышать по длине 4100 мм, по высоте 800 мм, масса пакета должна быть не более 3000 кг;
- штабель, сформированный из пакетов, при хранении у потребителей должен быть не выше 3,5 м в соответствии с правилами техники безопасности;
- при перевозке транспортных пакетов в открытых транспортных средствах пакеты должны быть защищены от увлажнения;
- при погрузочно-разгрузочных работах, транспортно-складских и других работах не допускаются удары по плитам;
- плиты КНАУФ-Файерборд и КНАУФ-листы следует хранить в закрытом помещении с сухим и нормальным влажностным режимом раздельно по размерам.

8.2 Стальные тонкостенные профили должны поставляться на объекты пакетами, стянутыми лентами, любым видом транспорта при условии защиты от механических повреждений. Пакеты с профилем должны храниться под навесом.

8.3 Хранение комплектующих материалов и изделий производится в закрытых складах или под навесом при условии их защиты от увлажнения.

8.4 Комплектующие материалы и изделия могут перевозиться любым видом транспорта при условии их защиты от увлажнения.

9 ОСНОВНЫЕ ПРАВИЛА ТЕХНИЧЕСКОЙ ЭКСПЛУАТАЦИИ КОНСТРУКЦИЙ

9.1 В процессе эксплуатации конструкций, приведенных в данном альбоме, возникает необходимость крепления к ним различного навесного оборудования или предметов интерьера.

9.2 Крепление грузов к подвесным потолкам

9.2.1 Масса грузов, подвешиваемых непосредственно на плиты КНАУФ-Файерборд, может осуществляться с помощью стальных дюбелей для пустотелых конструкций или при помощи самоустанавливающихся дюбелей (рис. 4). При этом масса груза не должна превышать 6 кг на ширину плиты и метр ее длины. Расстояние между точками крепления должно быть не менее 75 мм.

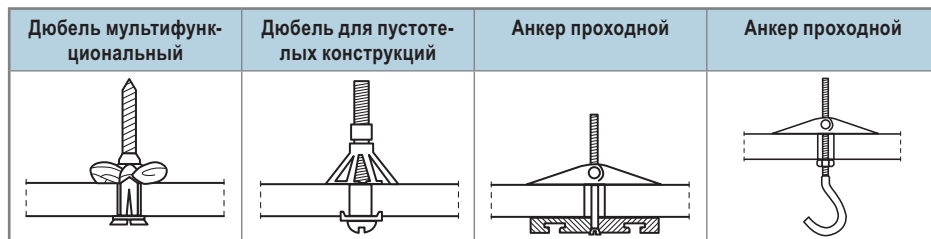


Рис. 4. Крепление легких предметов к подвесному потолку

9.2.2 Грузы массой от 6 до 25 кг на метр длины рассматриваются как дополнительные нагрузки при расчете параметров подвесного потолка. При передаче нагрузки на каркас подвесного потолка необходимо предусматривать дополнительные основные профили с креплением к несущей конструкции перекрытия.

9.2.3 Крепление массивных предметов и оборудования более 25 кг (кондиционеры, предметы интерьера, акустические системы и т.д.) необходимо выполнять к несущим конструкциям при помощи элементов, выполненных по самостоятельному проекту.

9.3 Крепление грузов к перегородкам и облицовкам стен

9.3.1 Способ крепления навесного оборудования или предметов интерьера зависит от величины распределенной погонной горизонтальной нагрузки (g). Эта нагрузка не должна превышать 150 кг/м. Способы крепления предусмотрены для различных величин нагрузок: до 15 кг, от 15 до 70 кг/м; от 70 до 150 кг/м.

9.3.2 Нагрузка $g \leq 15$ кг/м


Легкие грузы, такие как картины, фотографии, легкие полки и т. п., масса которых не превышает 15 кг, навешиваются непосредственно на обшивку с помощью крючков одним, двумя или тремя самонарезающими винтами.



9.1.3 Нагрузка $15 < g \leq 40$ кг/м

Грузы массой до 70 кг на 1 пог.м. по длине перегородки или облицовки с высотой навесного груза более 30 см и шириной менее 60 см могут быть подвешены на любую часть стены, при этом расстояние между точками крепления должно быть не менее 75 мм. Крепление таких грузов осуществляется при помощи стальных дюбелей для пустотелых конструкций. При этом на перегородки С 131.1., С 131.2, С 135 и облицовки С 631.1, С 635 допускается нагрузка до 40 кг/пог. м., а на перегородки С 132, С 136 и облицовки С 631.2, С 636 — до 70 кг/пог.м. Допустимые нагрузки можно определить по графику 1 (рис 5.) для перегородок С 131.1., С 131.2, С 135 и облицовки С 631.1, С 635 и по графику 2 для перегородок С 132., С 136 и облицовок С 631.2, С 636 следующим образом: по оси х

Нагрузка до 40 кг/пог. м для перегородок С 131.1., С 131.2, С 135 и облицовки С 631.1, С 635

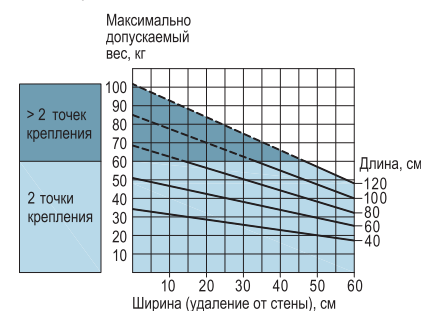

Нагрузка до 70 кг/пог. м для перегородок С 132, С 136 и облицовки С 631.2, С 636

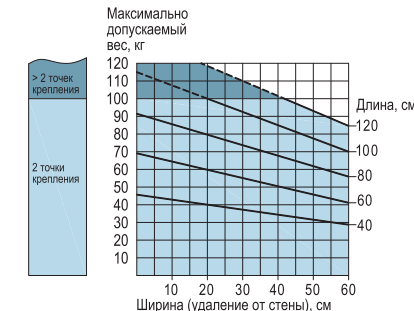


Рис. 5. Подбор максимально допустимой нагрузки

9.1.4 Нагрузка $70 < g \leq 150$ кг/м

Для крепления грузов от 70 кг до 150 кг на 1 пог. (умывальники, навесные унитазы, биде, душ, электрические щиты, навесные пожарные шкафы и т.д.) необходимо предусматривать применение закладных деталей (из профиля ПС) или траверс, которые устанавливаются между стойками каркаса и крепятся к ним в процессе монтажа (КС 31.07/2009-11).

10 ПРИЕМКА СМОНТИРОВАННЫХ КОНСТРУКЦИЙ

10.1 Смонтированные конструкции следует принимать поэтапно с оформлением соответствующих актов на скрытые работы (монтаж каркаса, прокладка силовой и слаботочной проводки, укладка изоляционного материала, заделка стыков и т.д.).

10.2 При приемке работ по устройству перегородок, облицовок и подвесных потолков следует проверить надежность крепления плит (листов) к каркасу отсутствие трещин, отбитых углов, устойчивость конструкций. Головки винтов должны быть утоплены в плиты на глубину около 1 мм. На поверхности не должно быть наплывов шпаклевочного раствора и остатков клея.

10.3 В местах сопряжений обшивок с ограждающими конструкциями герметик должен быть уложен без разрывов по всему контуру сопряжения на всю глубину стыка.


10.4 Требования к готовым отделочным покрытиям рекомендуется принимать согласно СНиП 3.04.01-87.

Изм. № подл.	Подп. и дата	Взам. инв. №


Изм.	Кол.уч.	Лист	Н док.	Подп.	Дата

КС 31.07/2009-ПЗ


Устройство проема в стальном каркасе

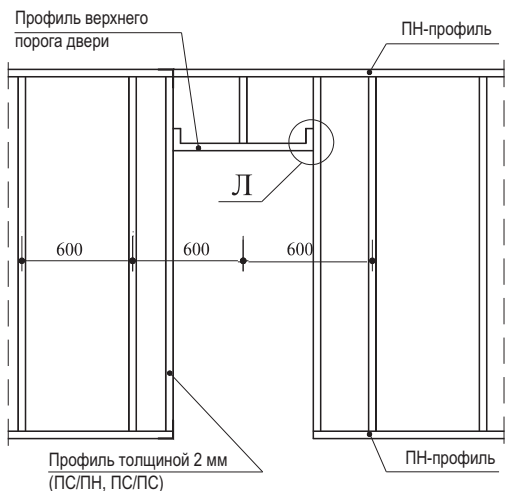


Л
(вариант крепления профиля верхнего порога двери)

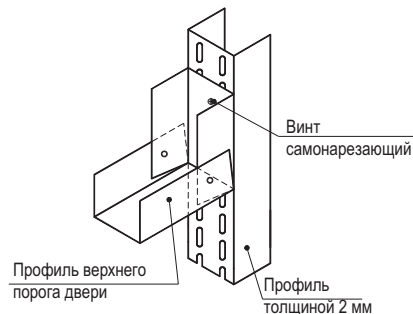


вариант 1

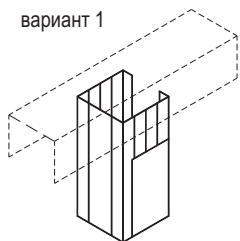


вариант 2

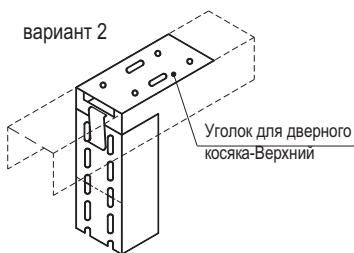


Профиль верхнего порога двери

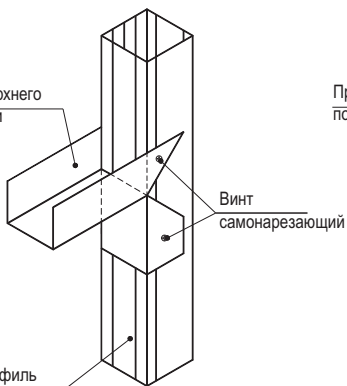

Профиль верхнего порога двери

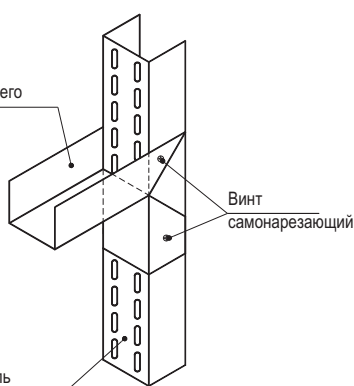


ПН-профиль

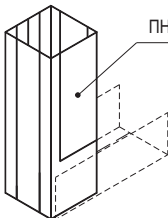


Удлинение стоечных профилей


2 ПС-профиля, соединенных в виде коробки

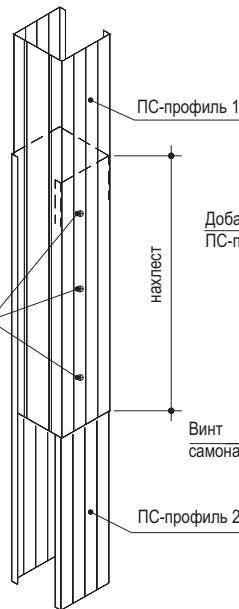

2 ПС-профиля, соединенных встык и объединенных в виде коробки дополнительным ПС-профилем

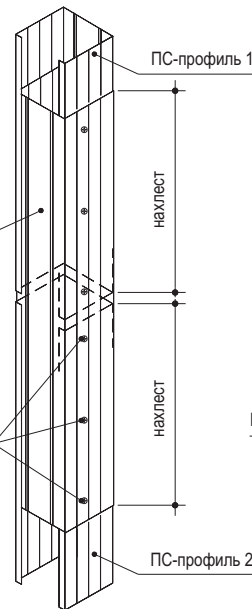

2 ПС-профиля, соединенных встык и объединенных дополнительным ПН-профилем

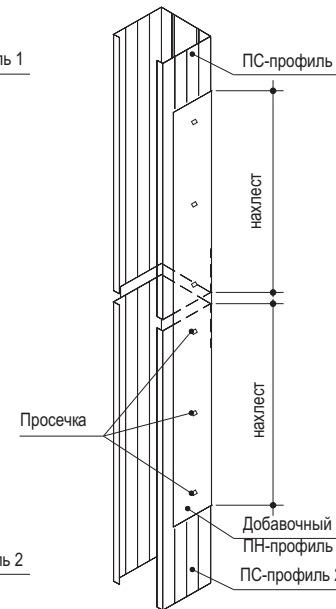

Марка профиля	Длина нахлеста
ПС 50/50	≥ 50 см
ПС 75/50	≥ 75 см
ПС 100/50	≥ 100 см

Взам. инв. №
Подп. и дата
Инв. № подл.

Изм.	Кол.уч.	Лист	№ док.	Подп.	Дата
Специалист	Скворцов				
Специалист	Матренина				
Консультант	Бортников				


КС 31.07/2009-1

Устройство проемов в стальном каркасе, удлинение стоечных профилей

Стадия	Лист	Листов
Р	1	1

ООО «КНАУФ Сервис»
г. Красногорск 2009 г.

Горизонтальный разрез

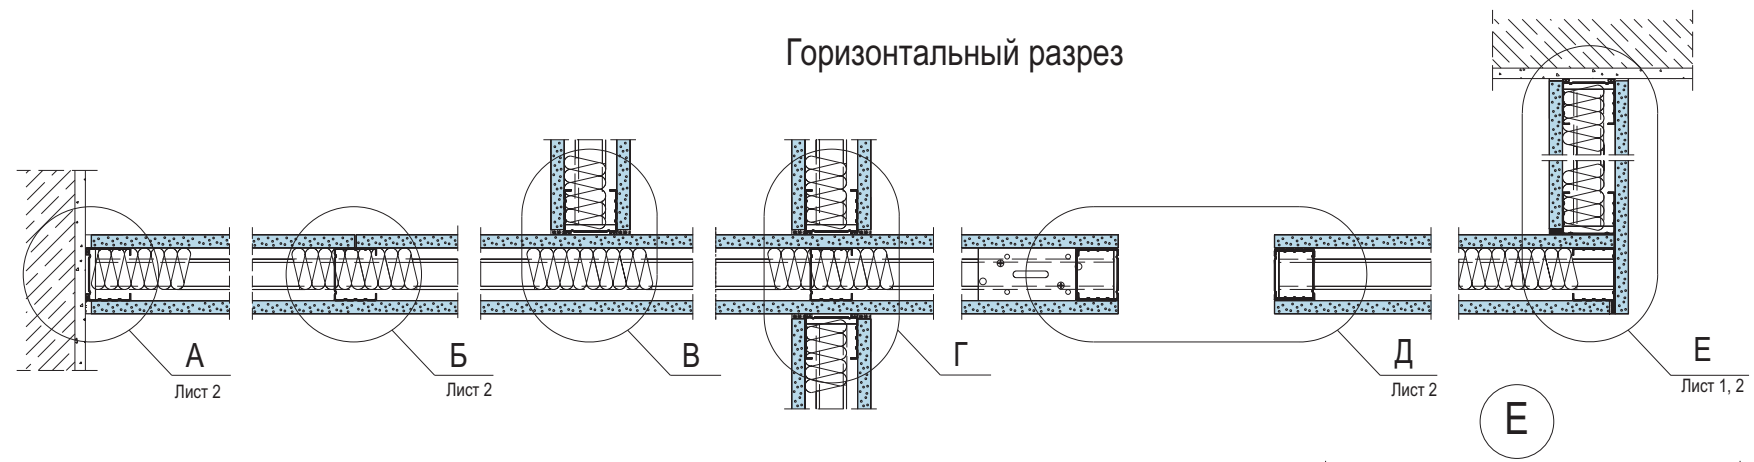

Лист 2

Лист 2




Лист 2

Лист 1, 2

В

Г

Е

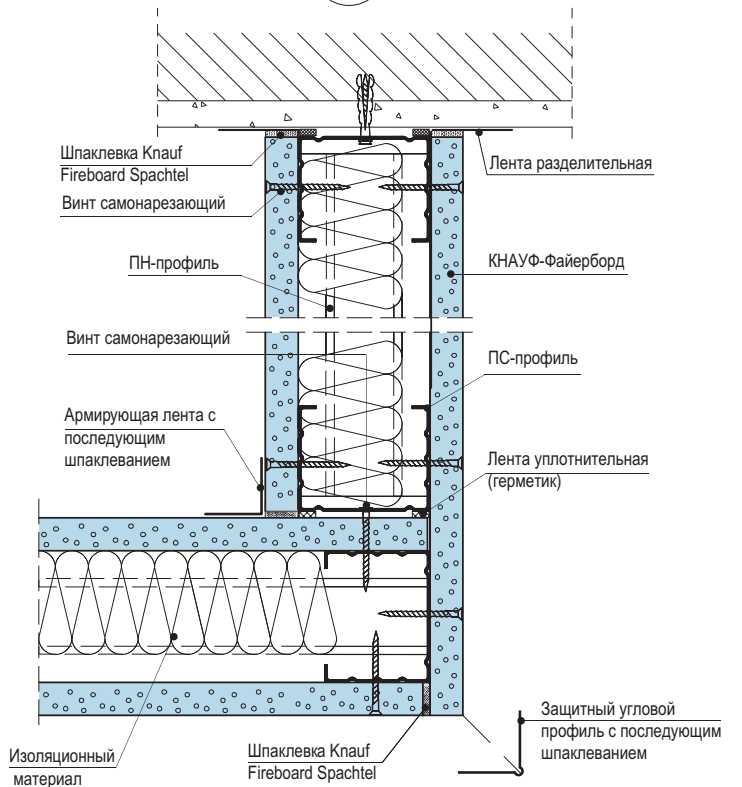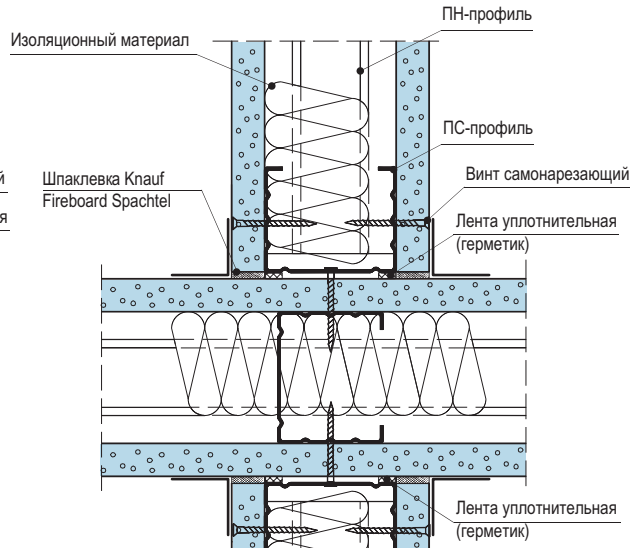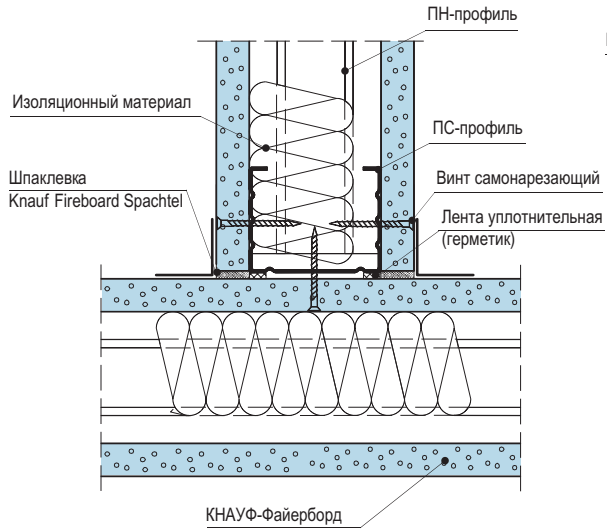

Взам. инв. №
Подп. и дата
Инв. № подл.

Изм.	Кол.уч.	Лист	№ док.	Подп.	Дата
Специалист	Скворцов				
Специалист	Матренина				
Консультант	Бортников				

КС 31.07/2009-2


Перегородка С 131.1

Стадия	Лист	Листов
Р	1	4

ООО «КНАУФ Сервис»
г. Красногорск 2009 г.


А

вариант 1

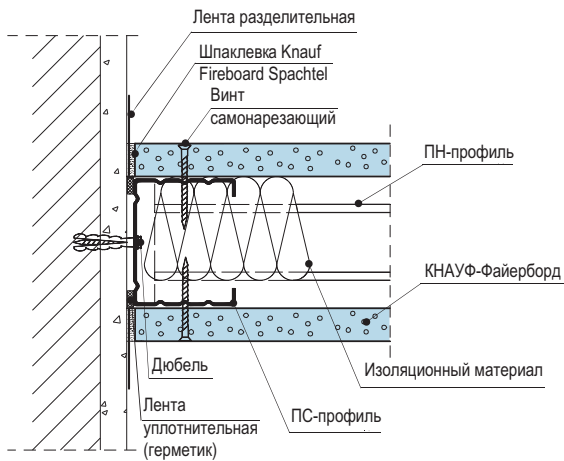


Б

(сопряжение по вертикали)

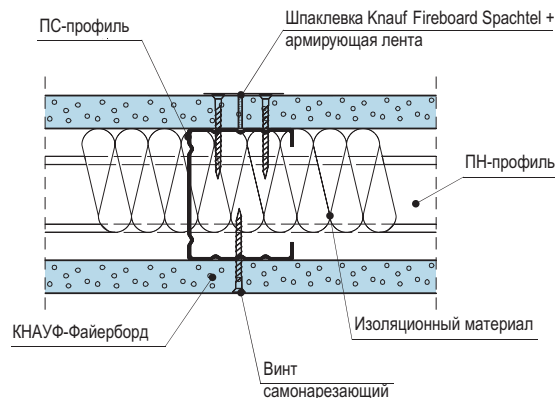


Е

(угол ≠ 90°)

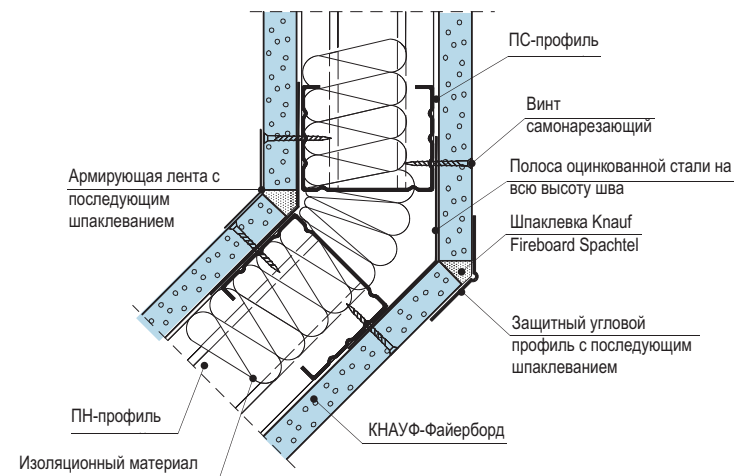


А

вариант 2

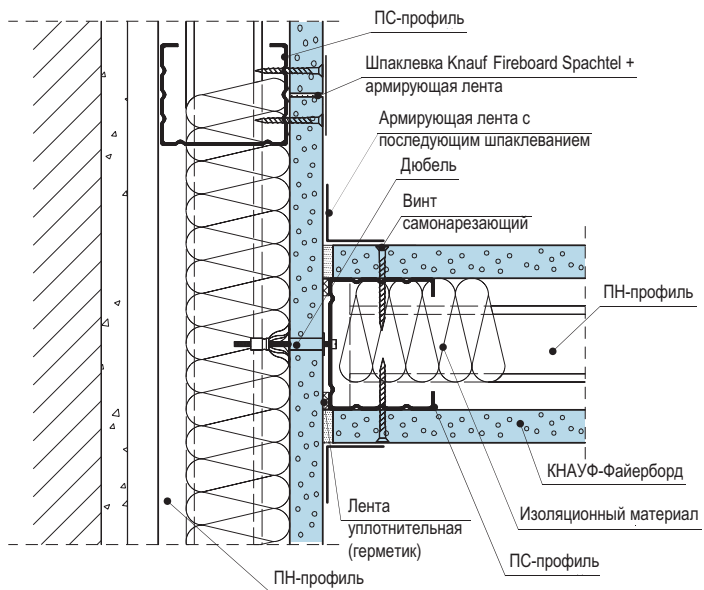


Д

вариант 1

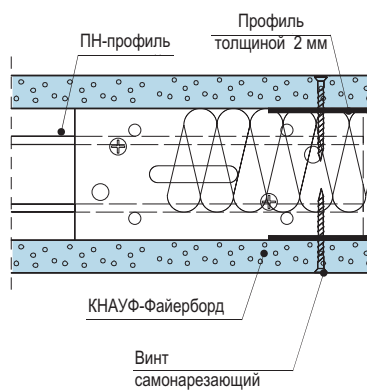

вариант 2

Размер строительного проема

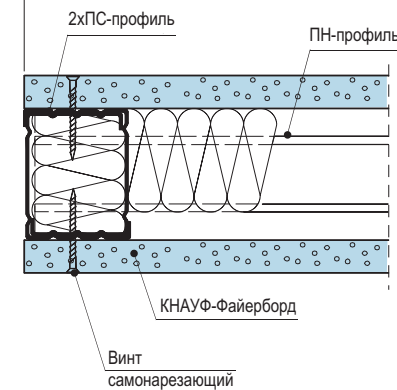


Инв. № подл.	Подп. и дата	Взам. инв. №


Изм.	Кол.уч.	Лист	№ док.	Подп.	Дата

КС 31.07/2009-2

Вертикальный разрез

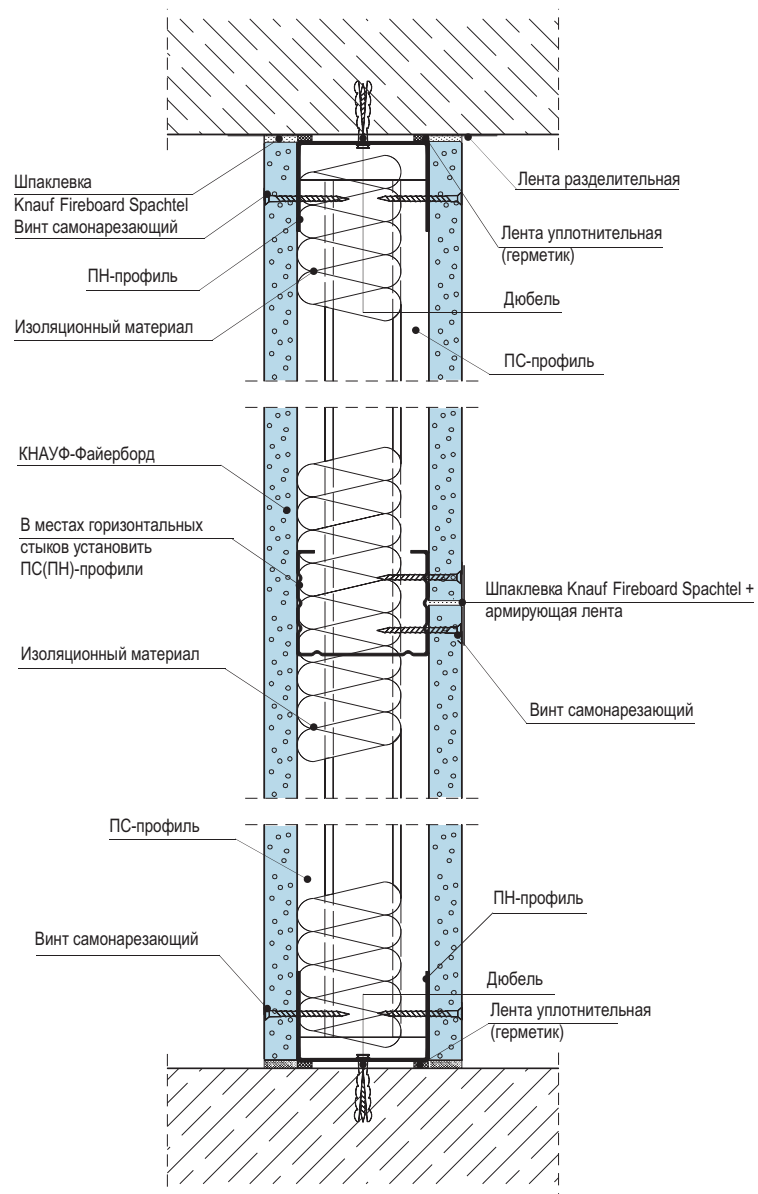

Соединение с полом

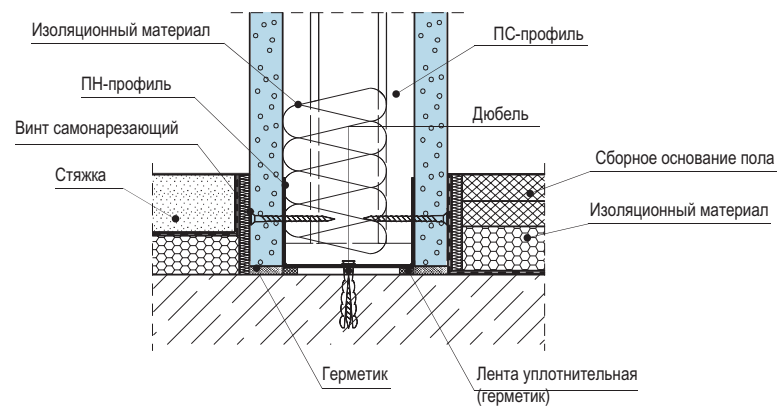


Инов. № подл.	Подп. и дата	Взам. инв. №

Изм.	Кол.уч.	Лист	№ док.	Подп.	Дата


КС 31.07/2009-2

Жесткое присоединение теньвыми швами

(с учетом требований пожарной безопасности)

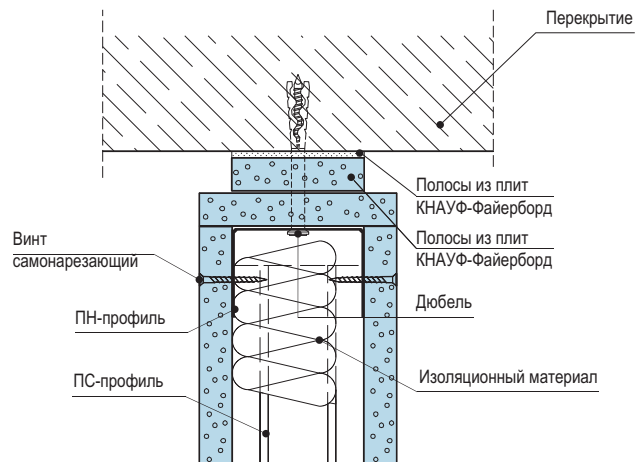


Деформационный шов

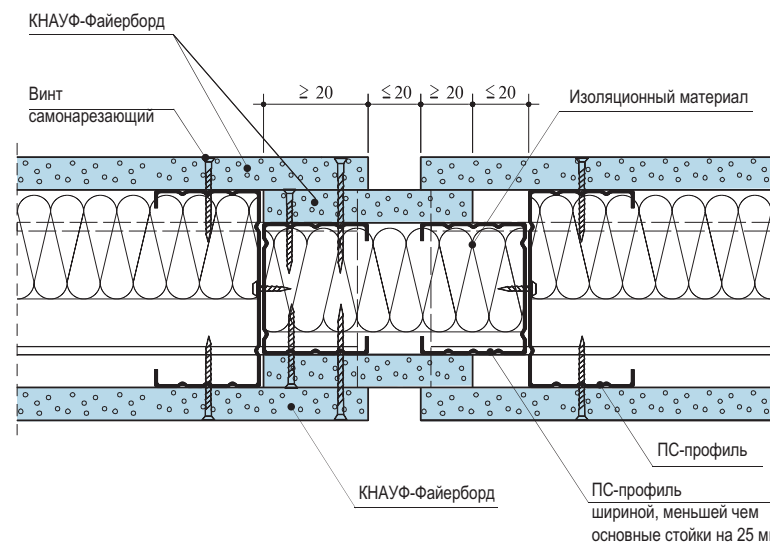

Подвижное присоединение теньвыми швами

(с учетом требований пожарной безопасности и (или) звукоизоляции)

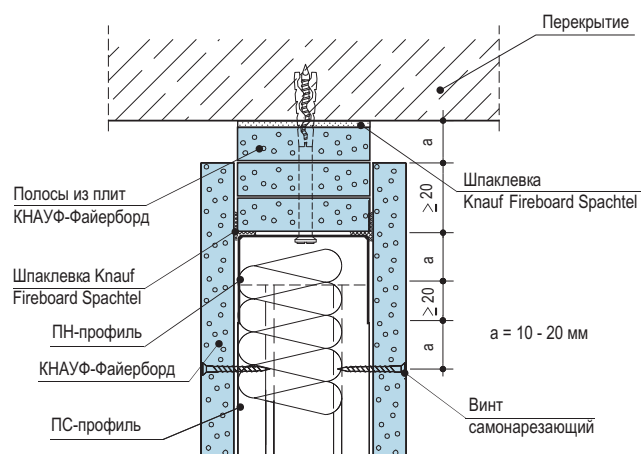


Инв. № подл.	Подп. и дата	Взам. инв. №


Изм.	Кол.уч.	Лист	И док.	Подп.	Дата

КС 31.07/2009-2


Горизонтальный разрез

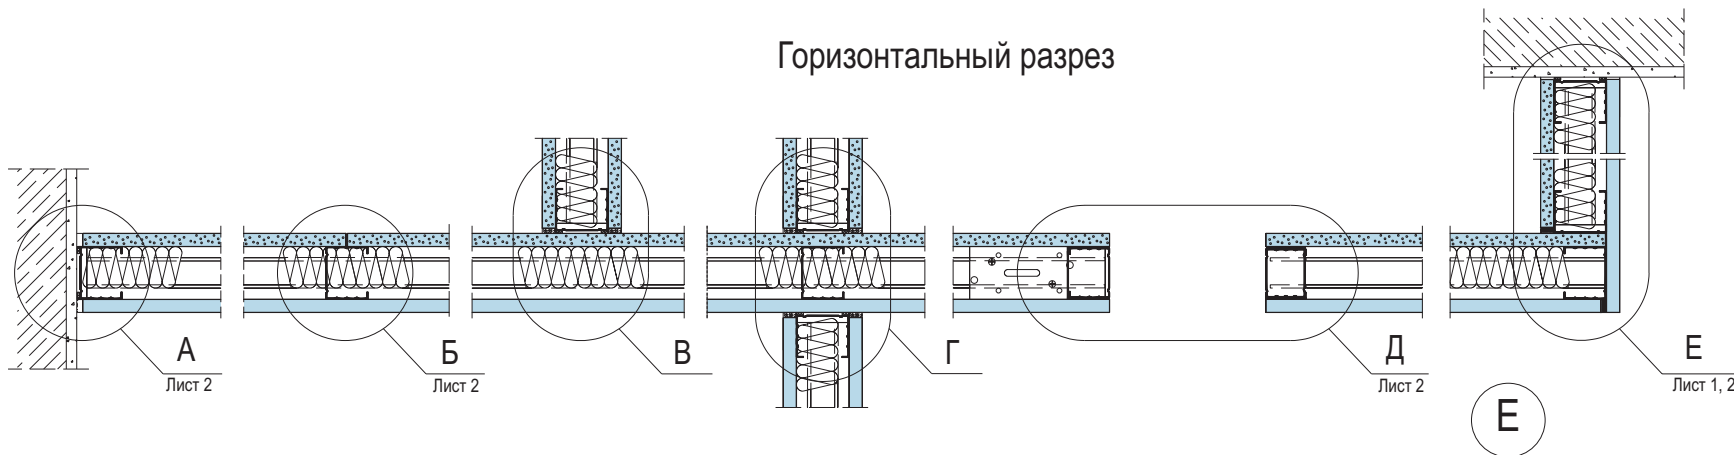


В

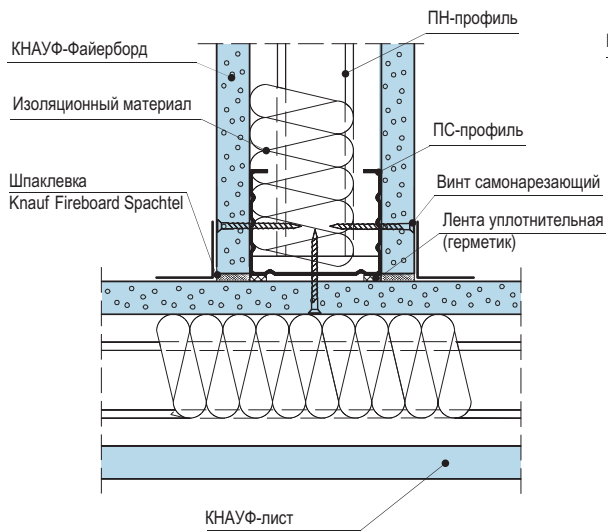

Г

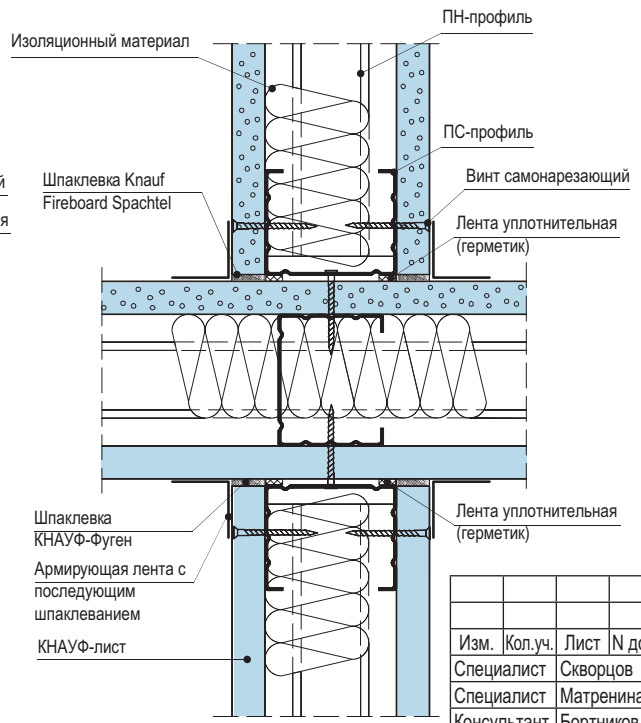

Е

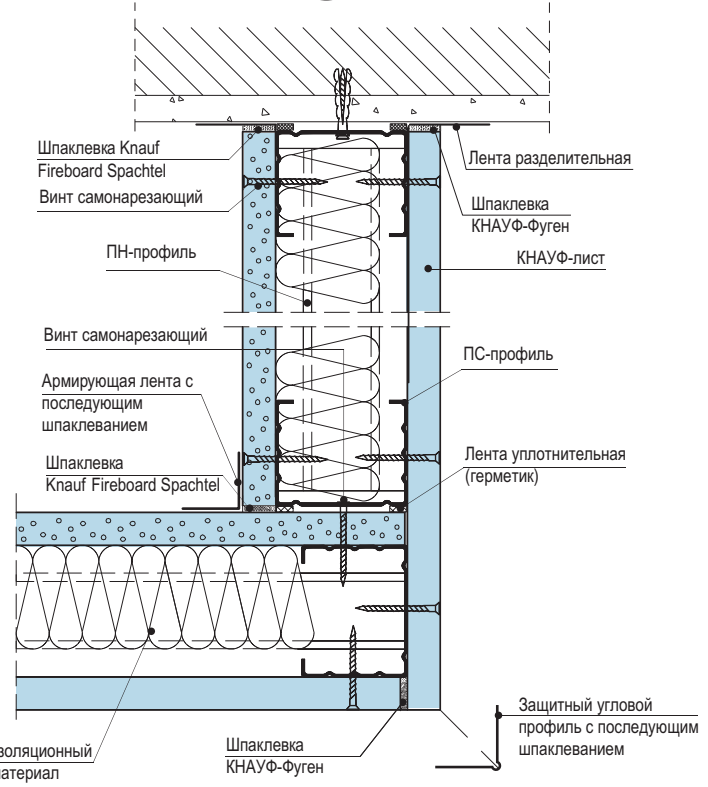

Инов. № подл.	Подп. и дата	Взам. инв. №

Изм.	Кол.уч.	Лист	№ док.	Подп.	Дата
Специалист	Скворцов				
Специалист	Матренина				
Консультант	Бортников				

КС 31.07/2009-3


Перегородка С 131.2

Стадия	Лист	Листов
Р	1	4

ООО «КНАУФ Сервис»
г. Красногорск 2009 г.


А

вариант 1

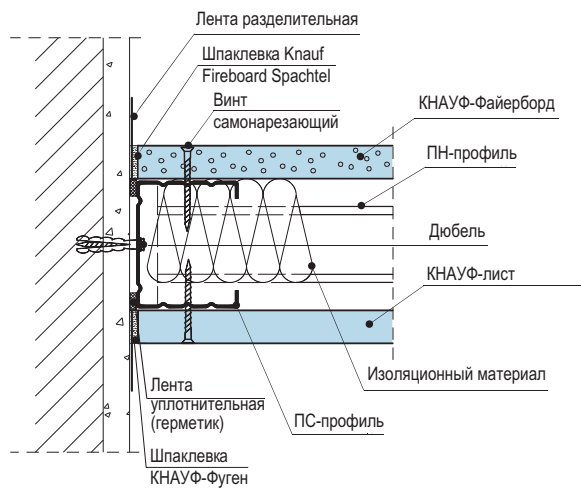


Б

(сопряжение по вертикали)

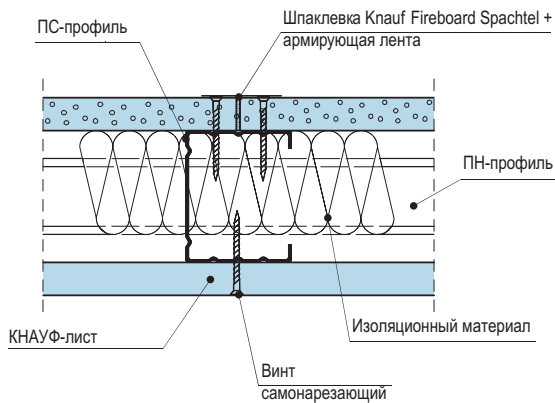


Е

(угол ≠ 90°)

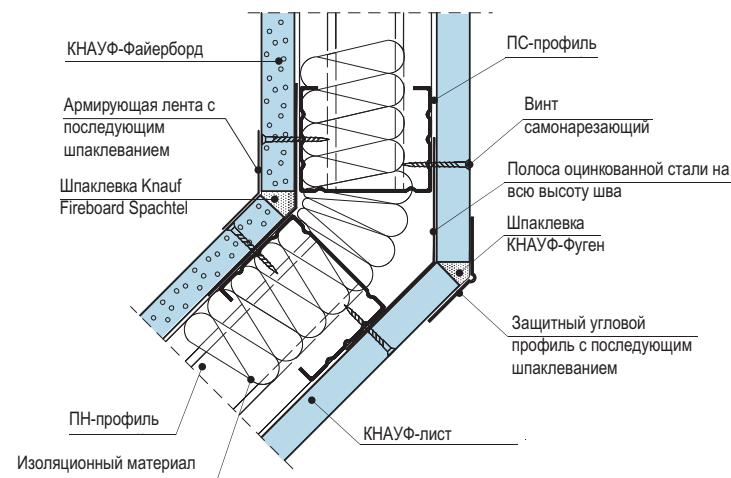


А

вариант 2

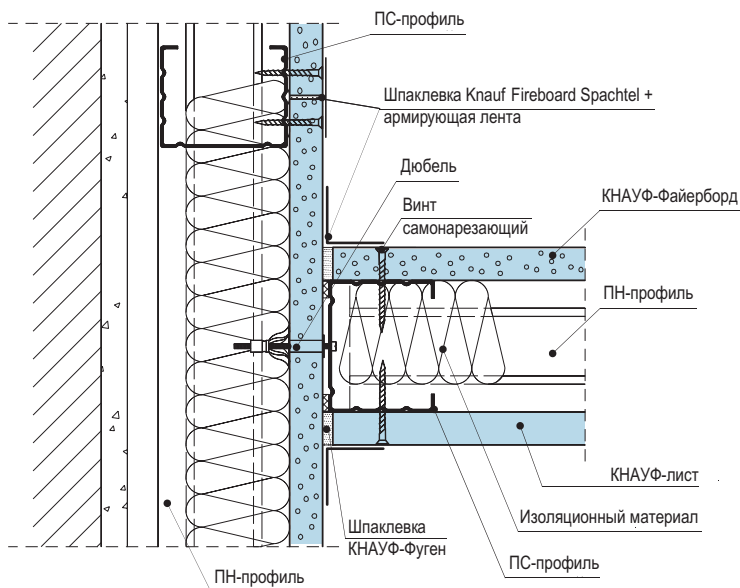


Д

вариант 1

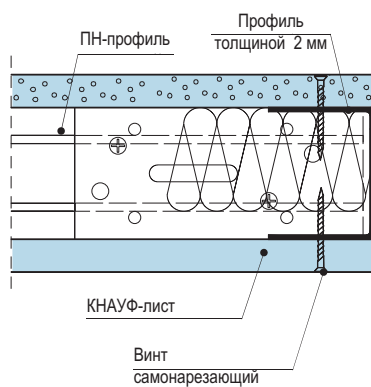

вариант 2

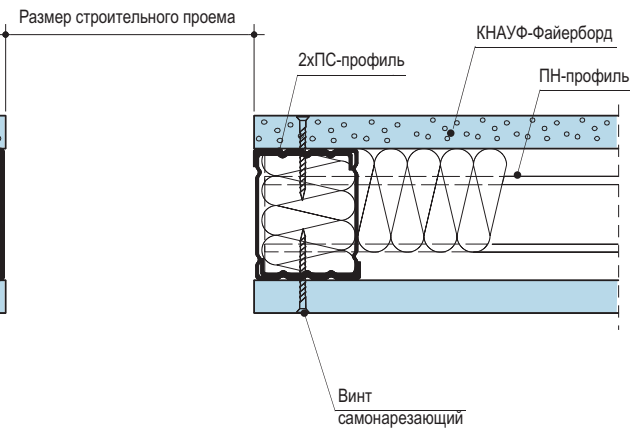


Инв. № подл.	Подп. и дата	Взам. инв. №


Изм.	Кол.уч.	Лист	И док.	Подп.	Дата

КС 31.07/2009-3

Вертикальный разрез

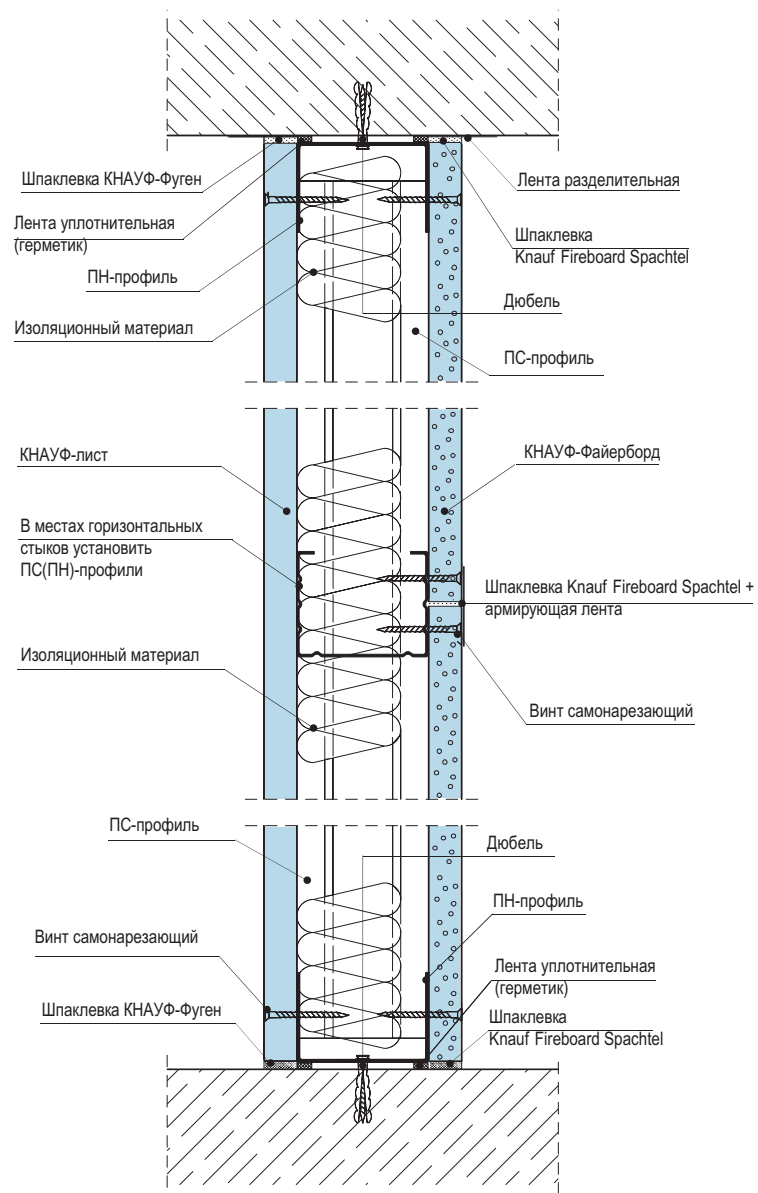

Соединение с полом

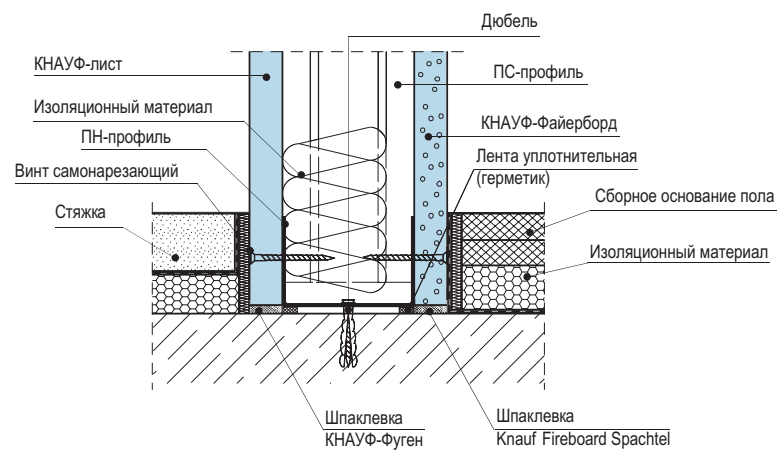


Инов. № подл.	Подп. и дата	Взам. инв. №

Изм.	Кол.уч.	Лист	№ док.	Подп.	Дата

КС 31.07/2009-3


Жесткое присоединение теньвыми швами

(с учетом требований пожарной безопасности)

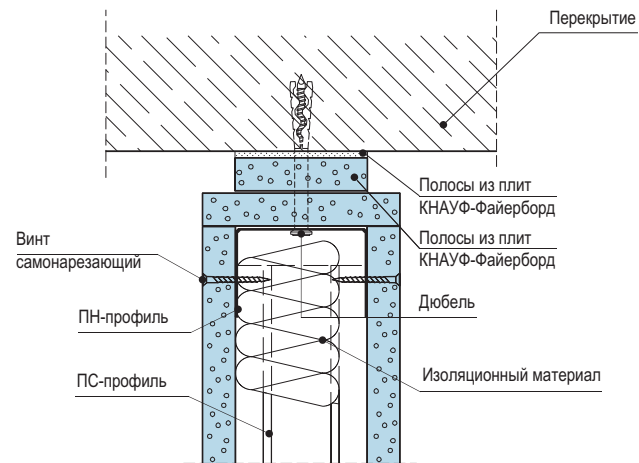


Подвижное присоединение теньвыми швами





(с учетом требований пожарной безопасности и (или) звукоизоляции)

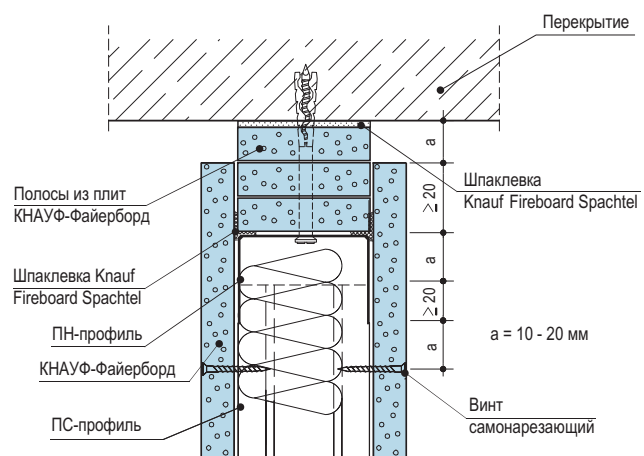

Деформационный шов

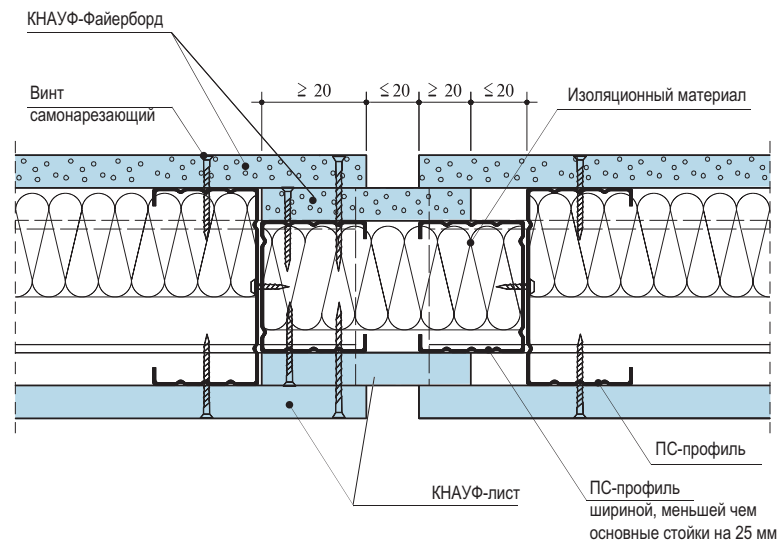

Горизонтальный разрез

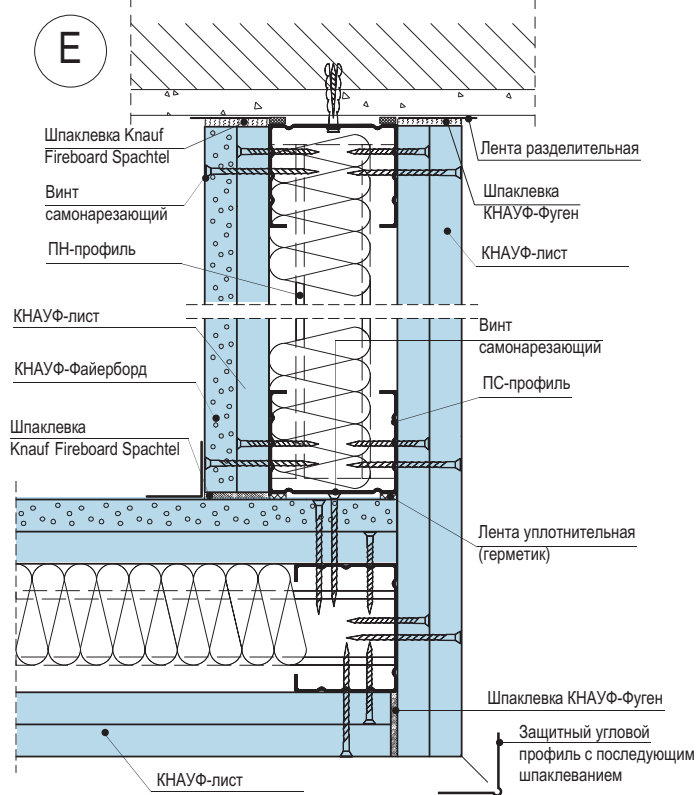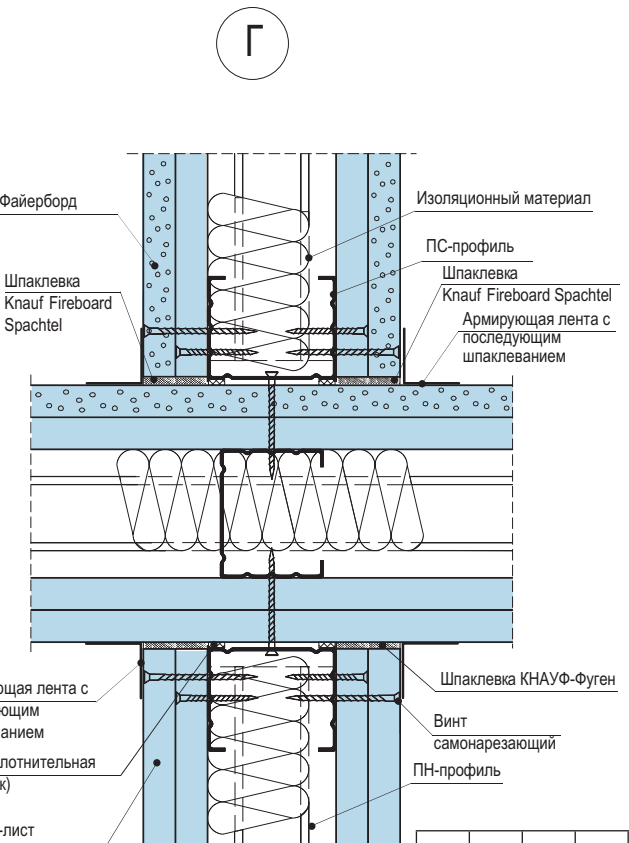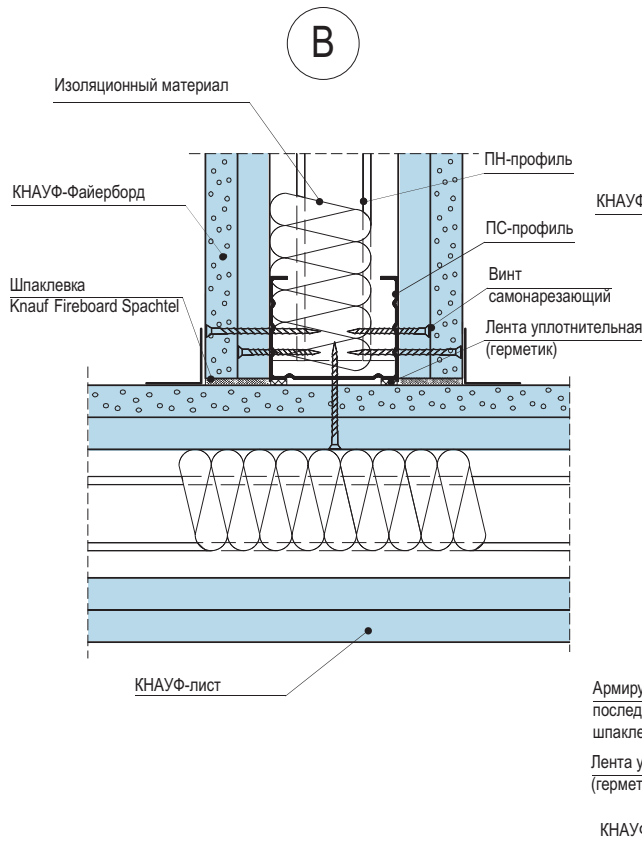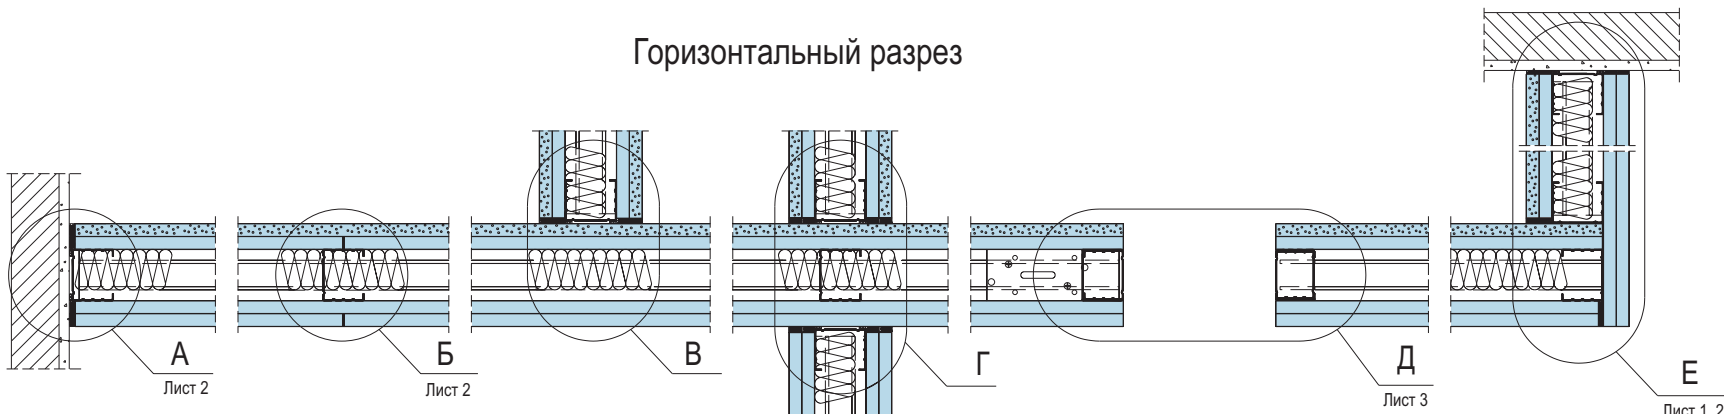

Взаим. инв. №
Подп. и дата
Инв. № подл.

Изм.	Кол.уч.	Лист	№ док.	Подп.	Дата
Специалист		Скворцов			
Специалист		Матренина			
Консультант		Бортников			

КС 31.07/2009-4


Перегородка С 132

Стадия	Лист	Листов
Р	1	5

ООО «КНАУФ Сервис»
г. Красногорск 2009 г.


А

вариант 1

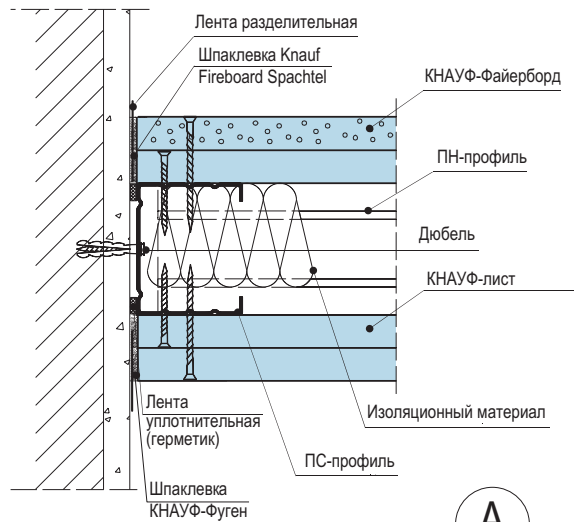


Б

(сопряжение по вертикали)

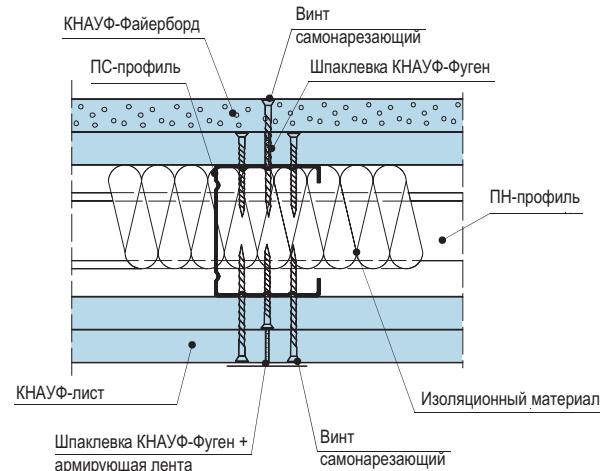


А

вариант 2

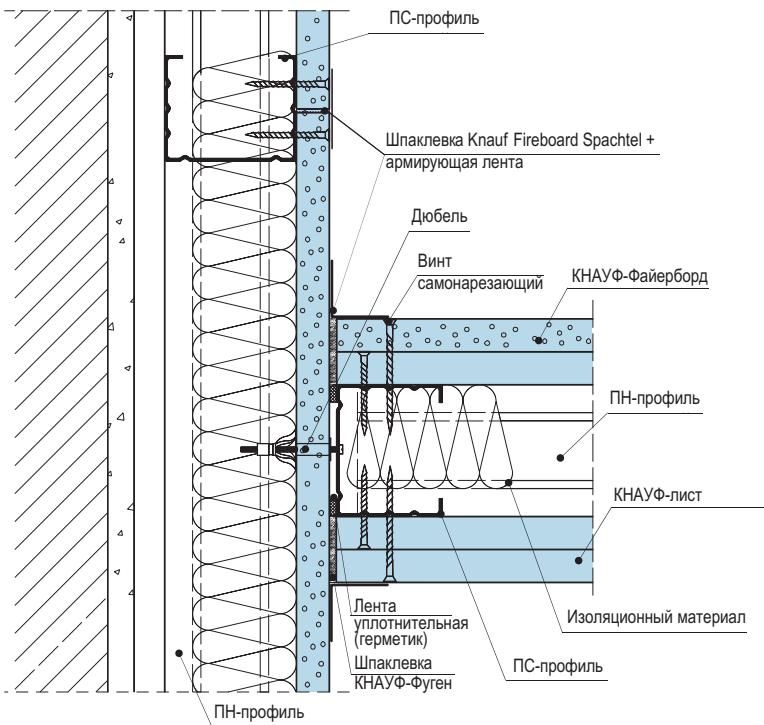

Е

(угол ≠ 90°)

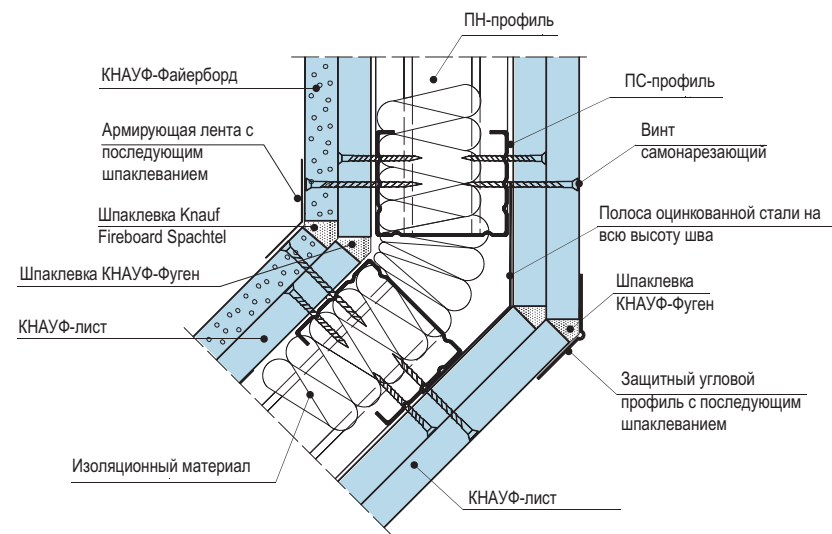


Инв. № подл.	Подп. и дата	Взам. инв. №

Изм.	Кол.уч.	Лист	№ док.	Подп.	Дата



КС 31.07/2009-4

Д

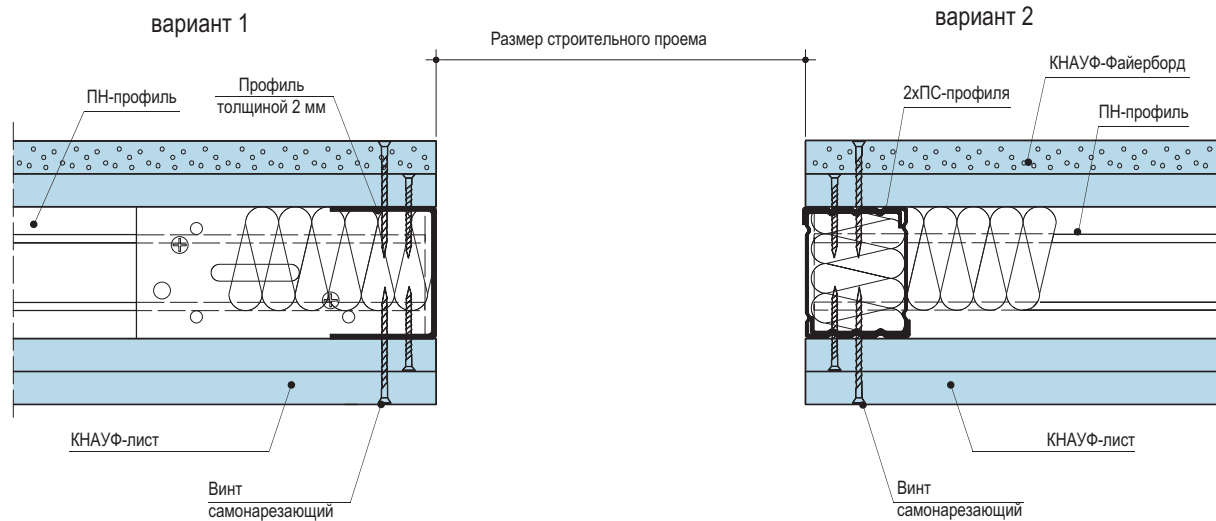

Подвижное присоединение теньевыми швами (уменьшение звукоизоляции на 3 дБ)

Подвижное присоединение теньевыми швами (с учетом требований пожарной безопасности и (или) звукоизоляции)

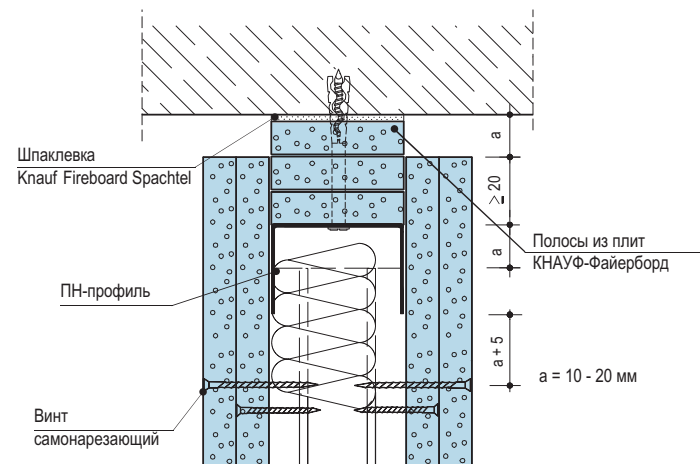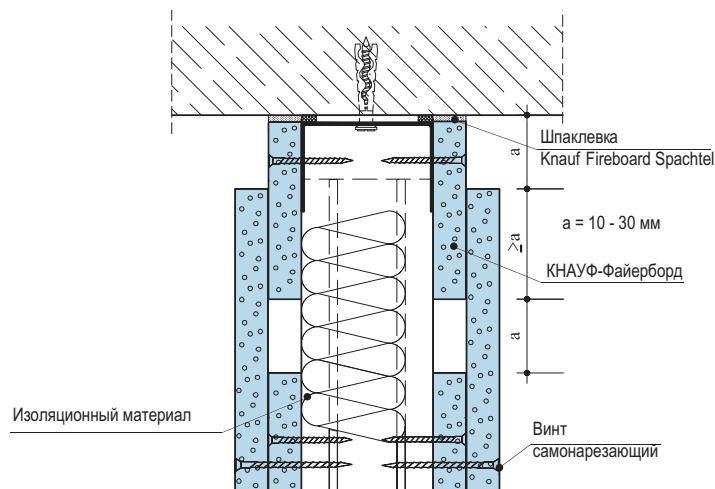


Ив. № подл.	Подп. и дата	Взам. инв. №

Изм.	Кол.уч.	Лист	№ док.	Подп.	Дата


КС 31.07/2009-4

Лист
3

Вертикальный разрез

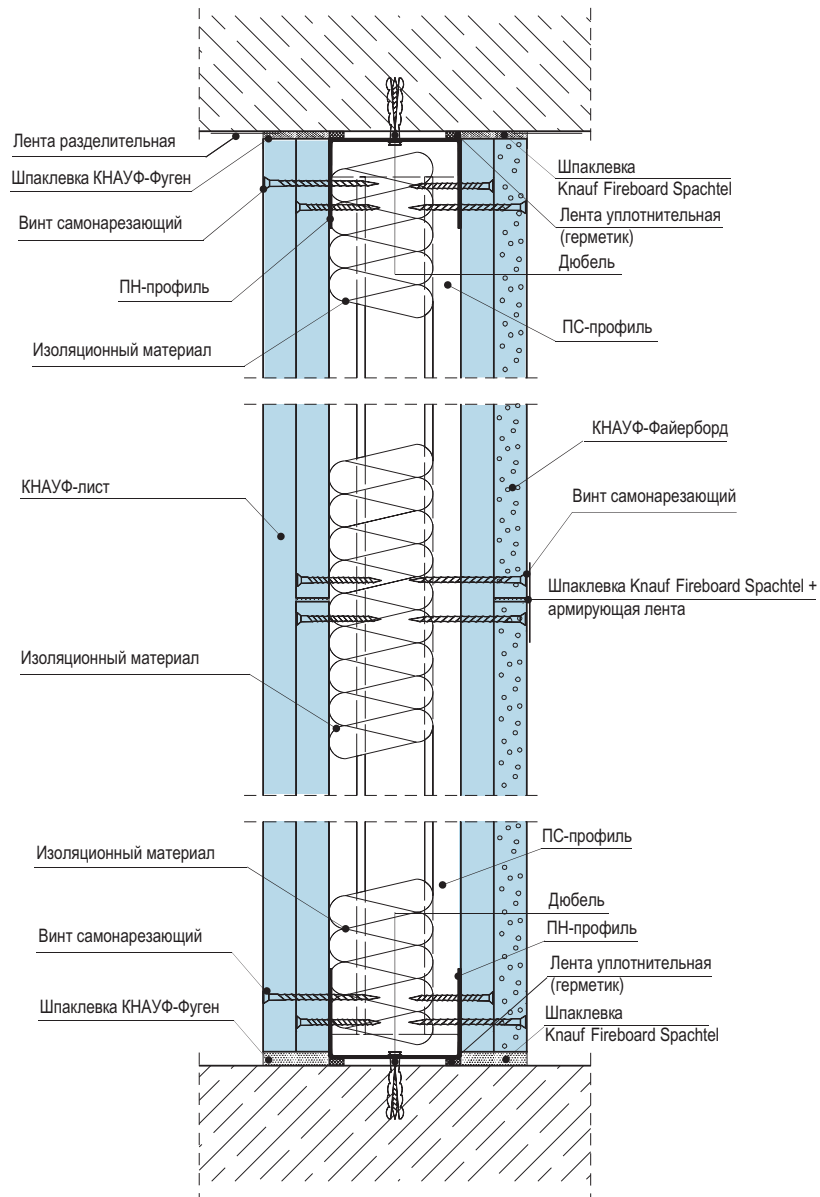

Соединение с полом

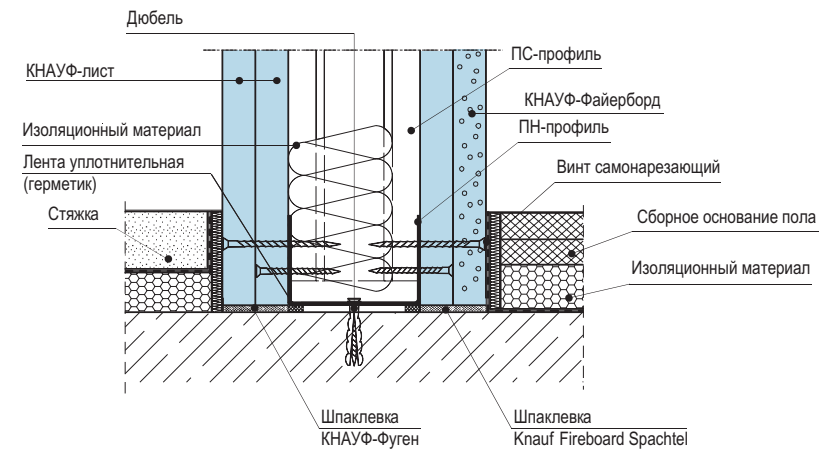

Инв. № подл.	Подп. и дата	Взам. инв. №

Изм.	Кол.уч.	Лист	№ док.	Подп.	Дата


КС 31.07/2009-4

Лист


4

Деформационные швы

вариант 1

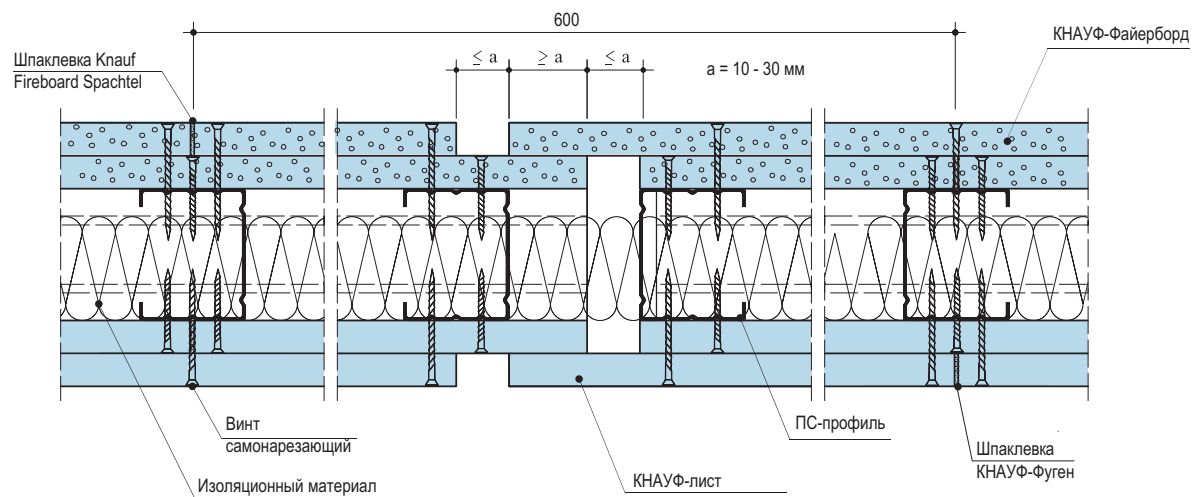

вариант 2

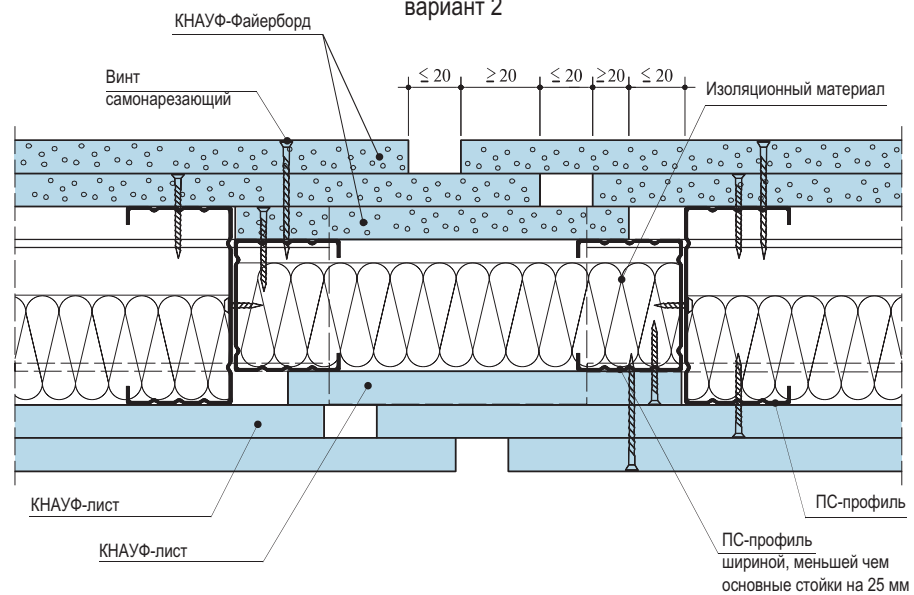


Ив. № подл.	Подп. и дата	Взам. инв. №

Изм.	Кол.уч.	Лист	№ док.	Подп.	Дата

КС 31.07/2009-4




Горизонтальный разрез

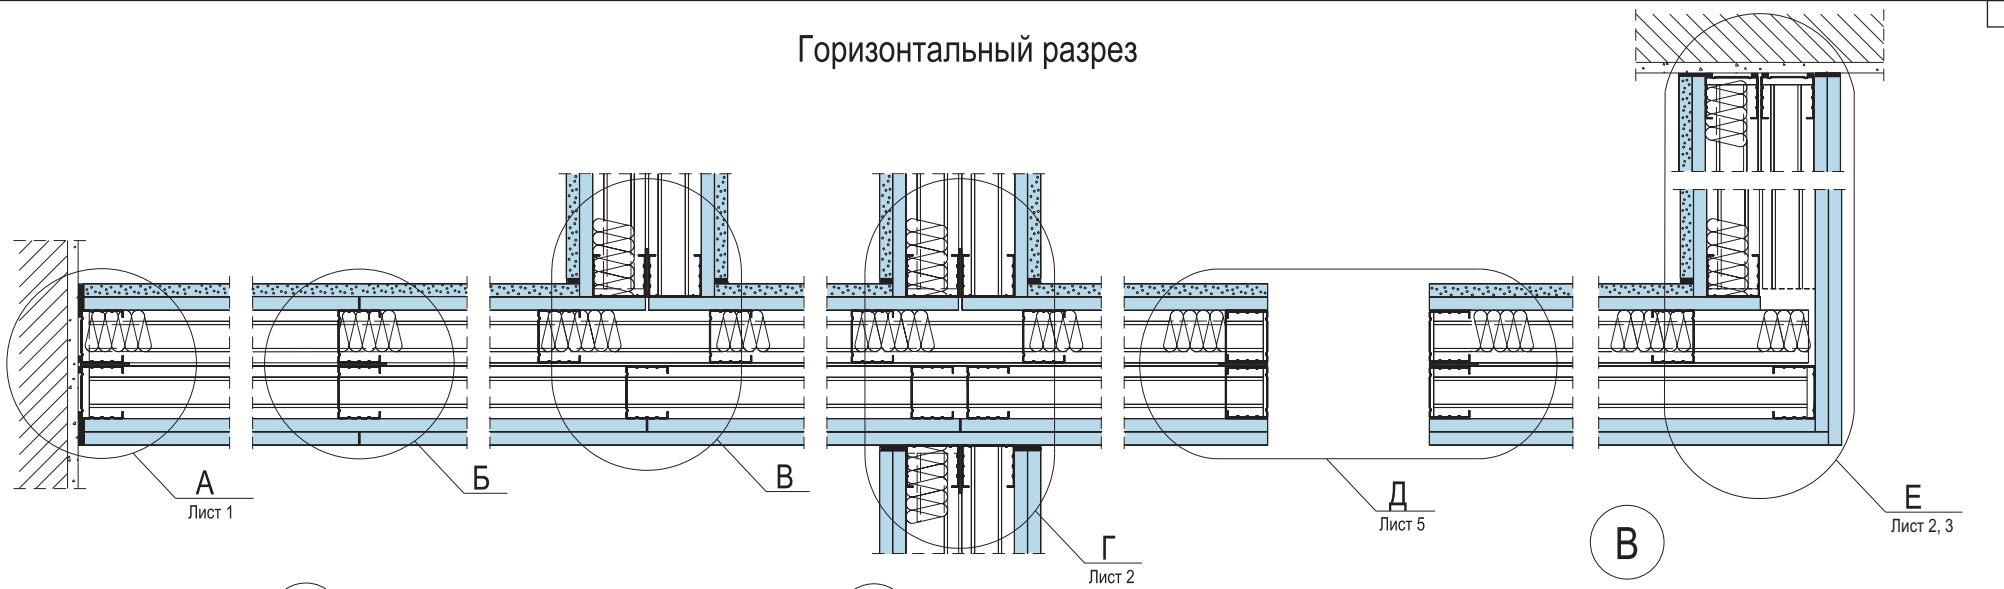

А

Б

В

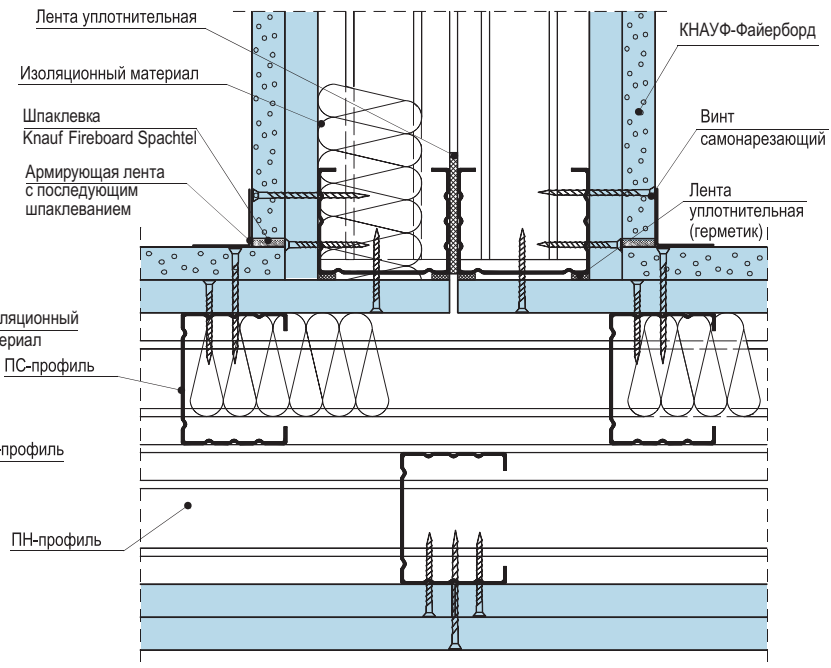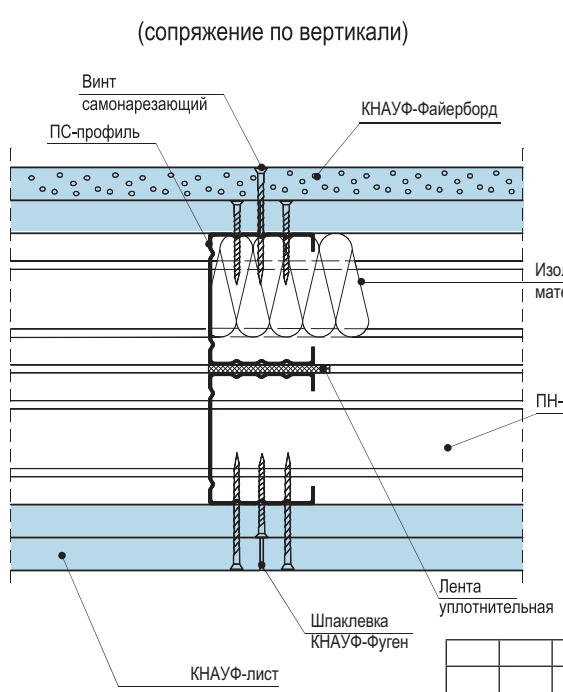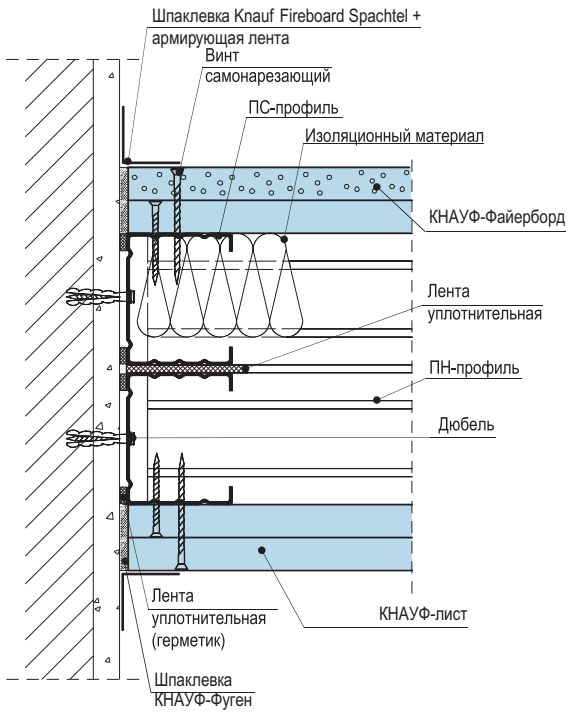



Изм. № подл. Подп. и дата. Взам. инв. №

Изм.	Кол.уч.	Лист	№ док.	Подп.	Дата
Специалист	Скворцов				
Специалист	Матренина				
Консультант	Бортников				

КС 31.07/2009-5

Перегородка С 135

Стадия	Лист	Листов
Р	1	5
ООО «КНАУФ Сервис» г. Красногорск 2009 г.		

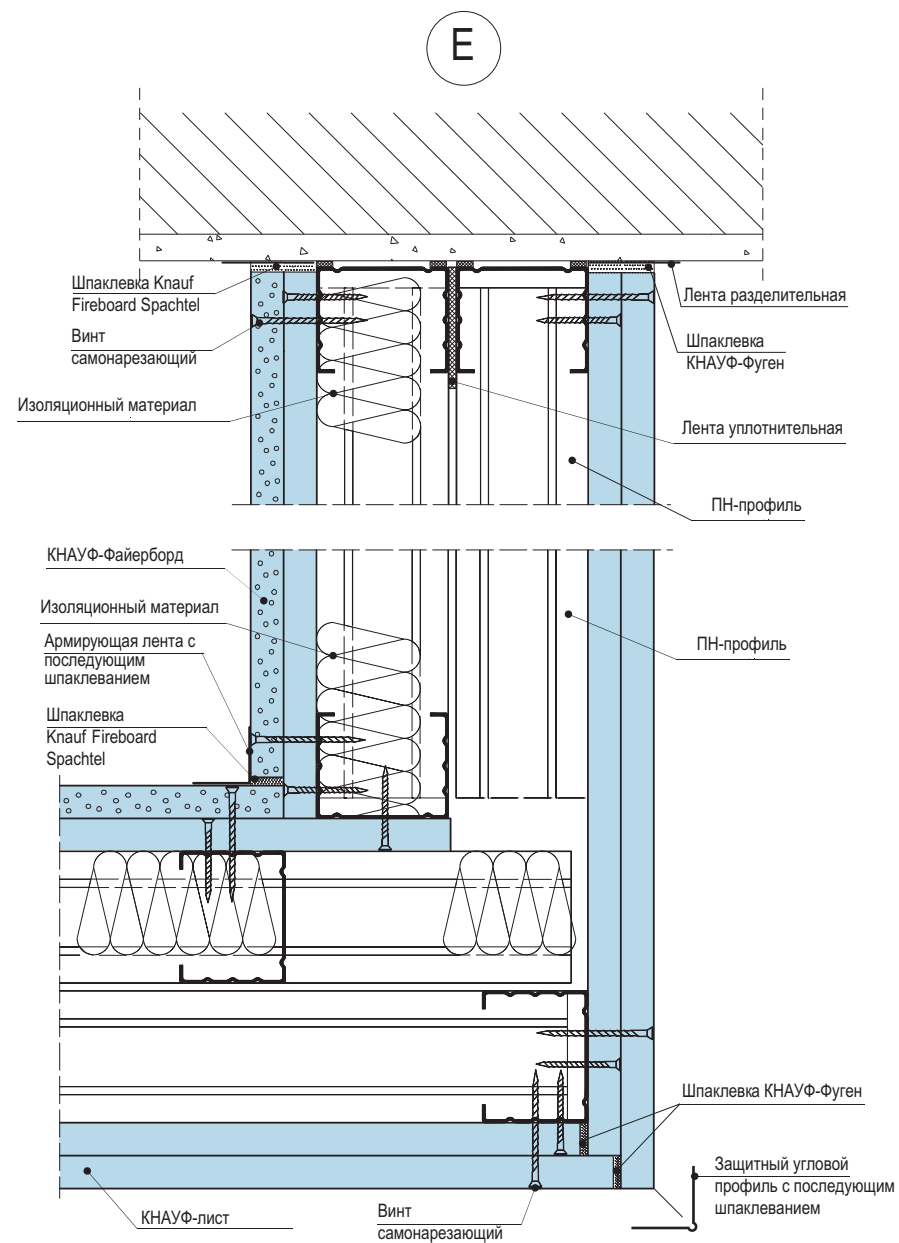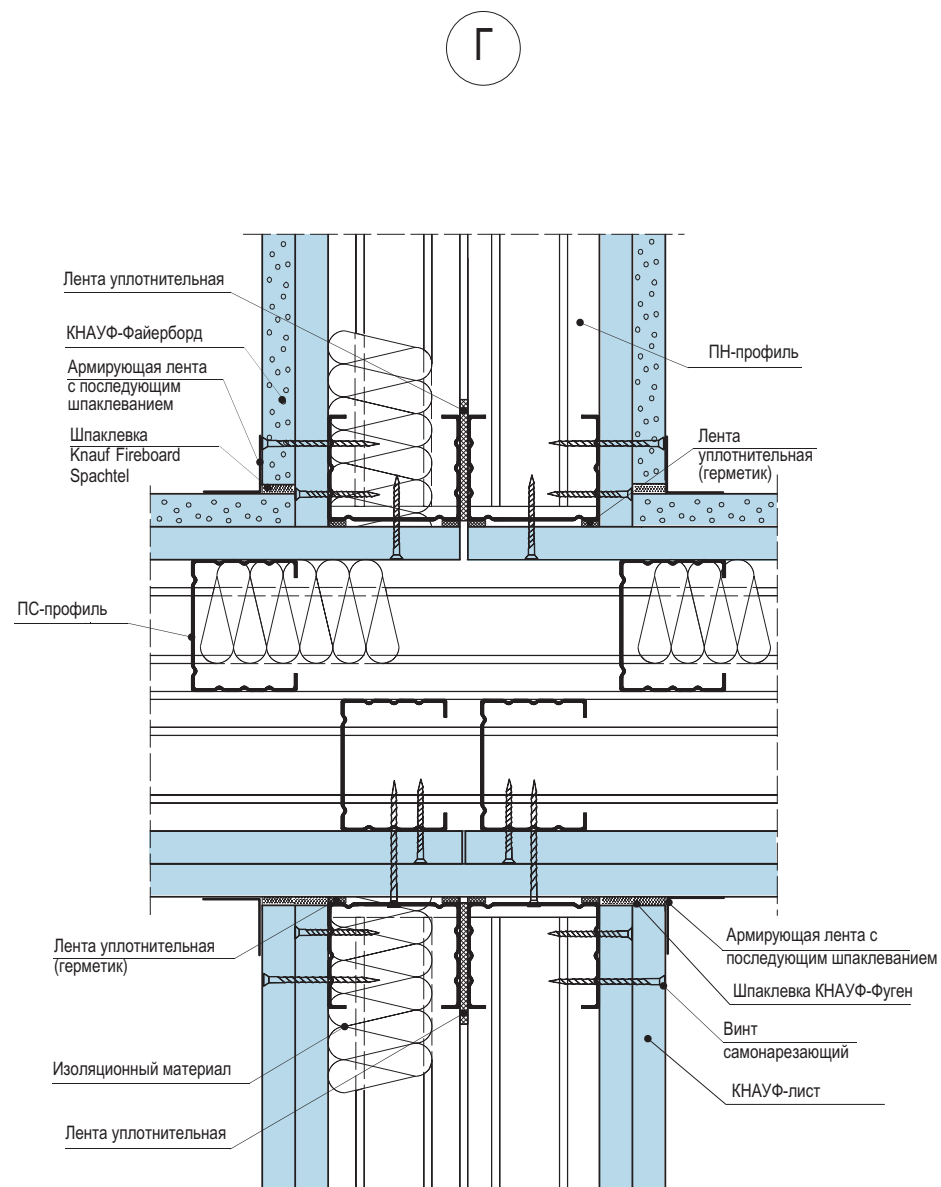

Ив. № подл.	
Подп. и дата	
Взам. инв. №	

Изм.	Кол.уч.	Лист	№ док.	Подп.	Дата



КС 31.07/2009-5

Лист
2

Деформационный шов с профильным стыком

Е

(угол $\neq 90^\circ$)

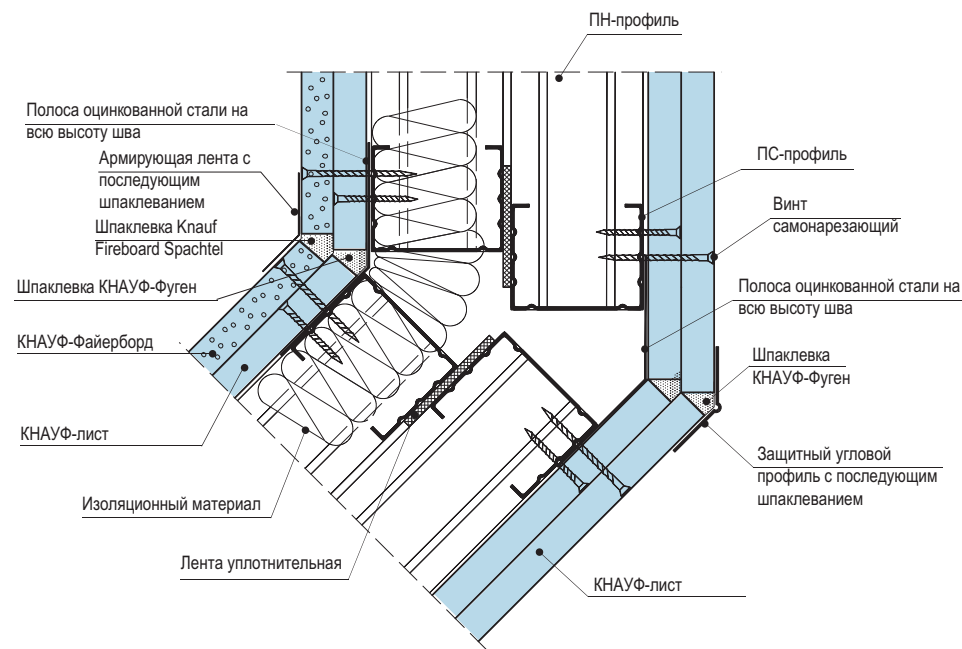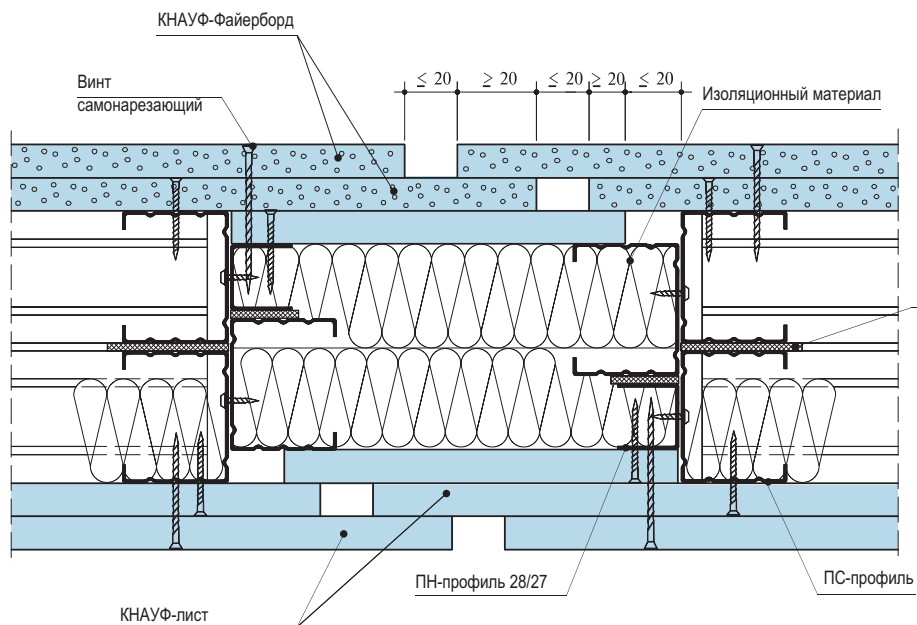

Инв. № подл.	Подп. и дата	Взам. инв. №


Изм.	Кол.уч.	Лист	№ док.	Подп.	Дата

КС 31.07/2009-5


Лист

3

Вертикальный разрез

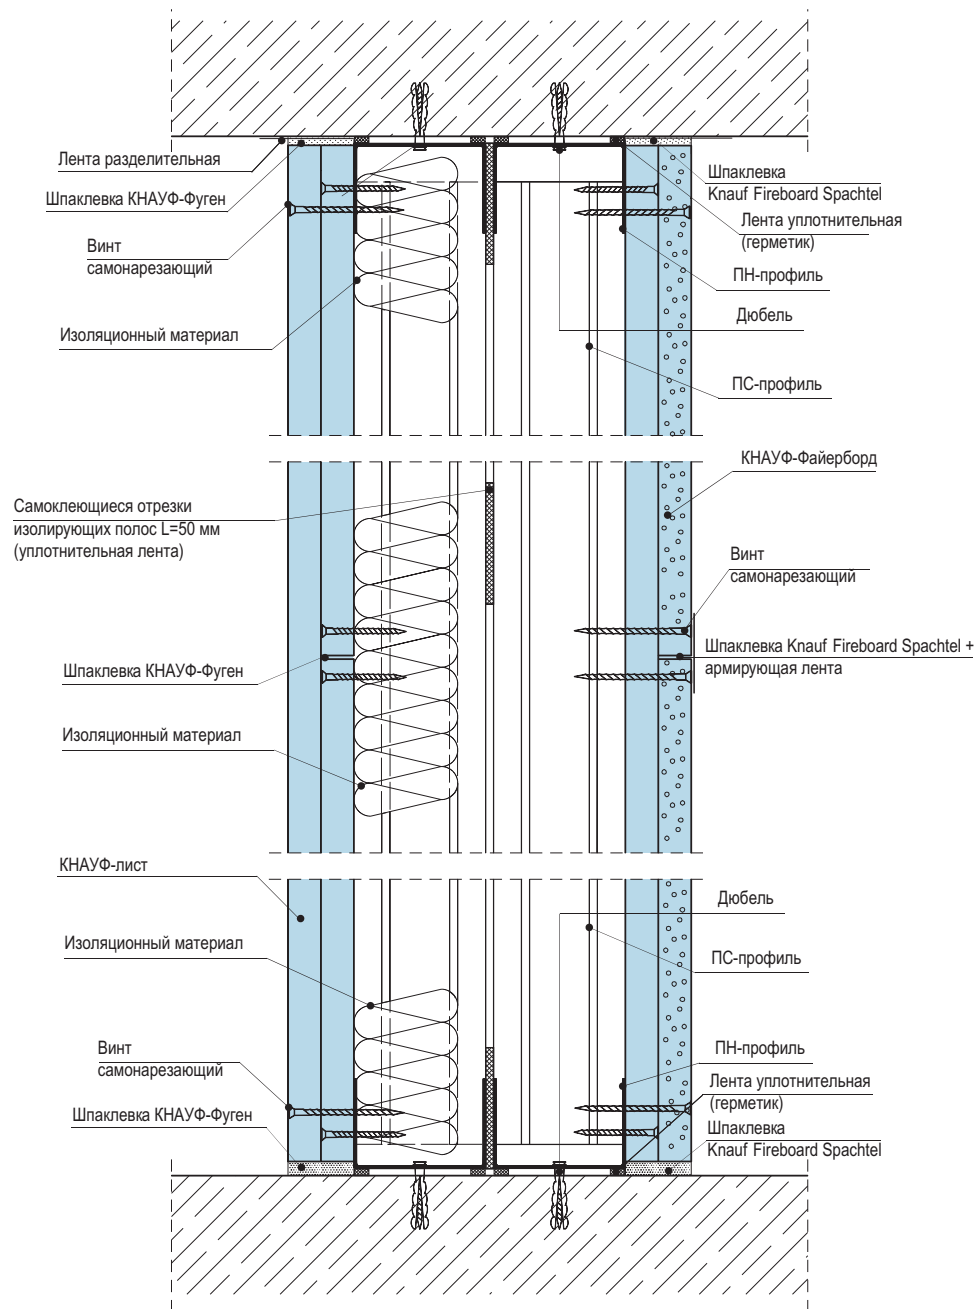

Соединение с полом

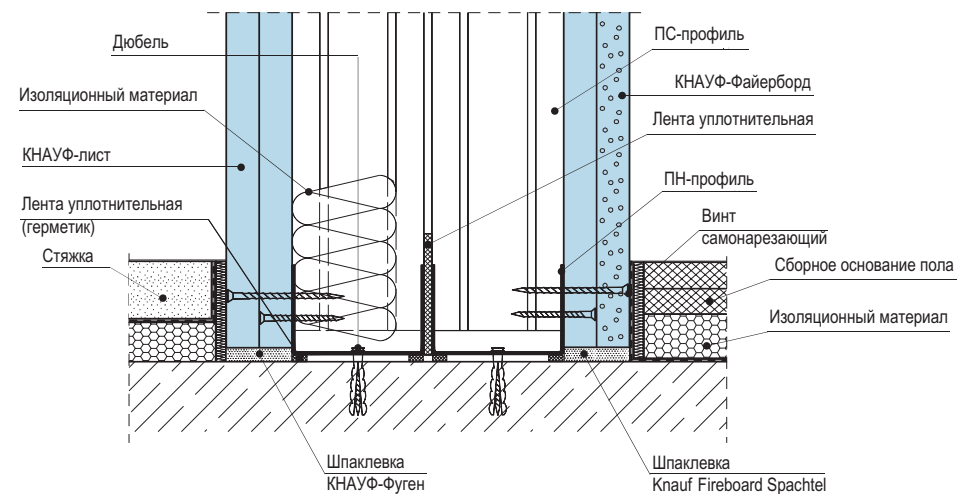

Инов. № подл.	Подп. и дата	Взам. инв. №

Изм.	Кол.уч.	Лист	№ док.	Подп.	Дата


КС 31.07/2009-5

Лист


4

Д


вариант 1

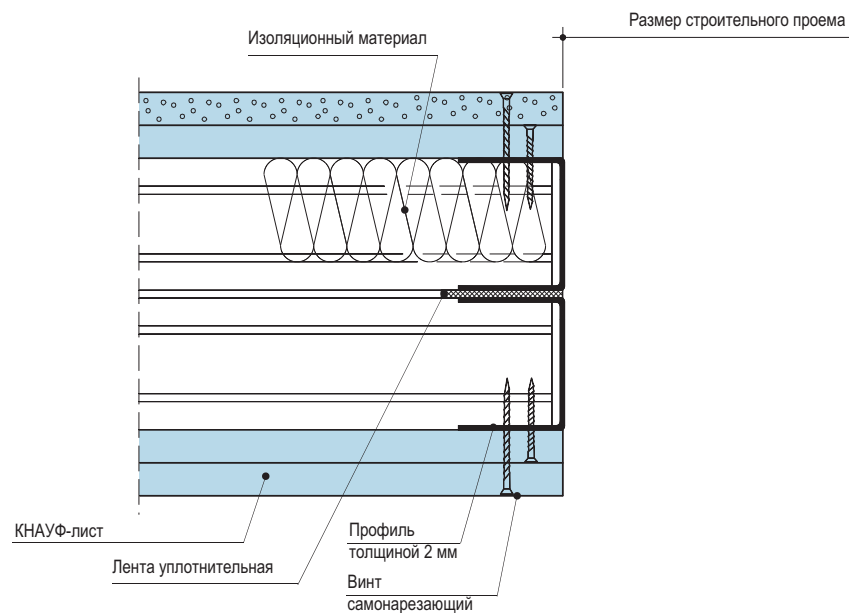


вариант 2

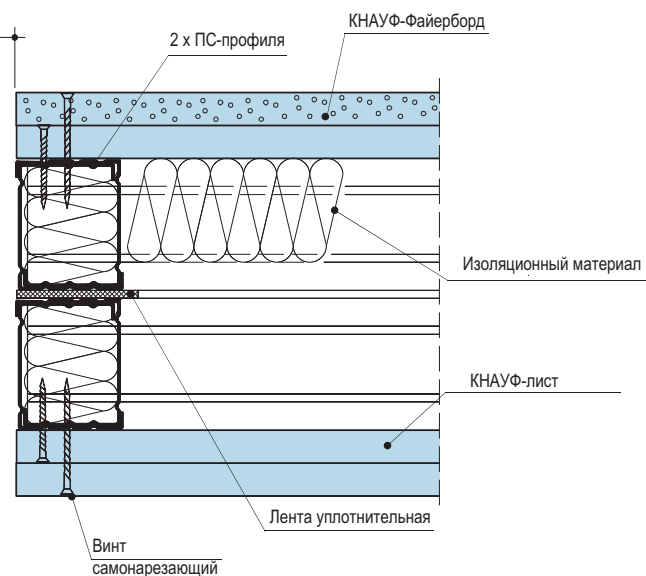

Подвижное присоединение теньвыми швами (уменьшение звукоизоляции на 3 дБ)

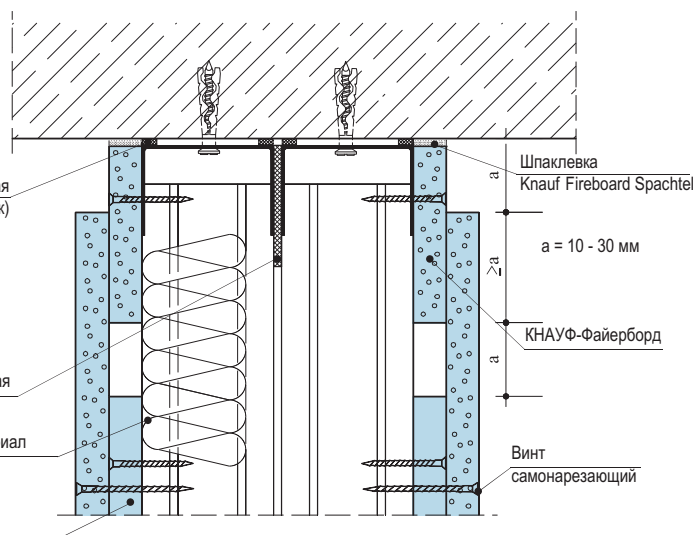

Подвижное присоединение теньвыми швами (с учетом требований пожарной безопасности и (или) звукоизоляции)

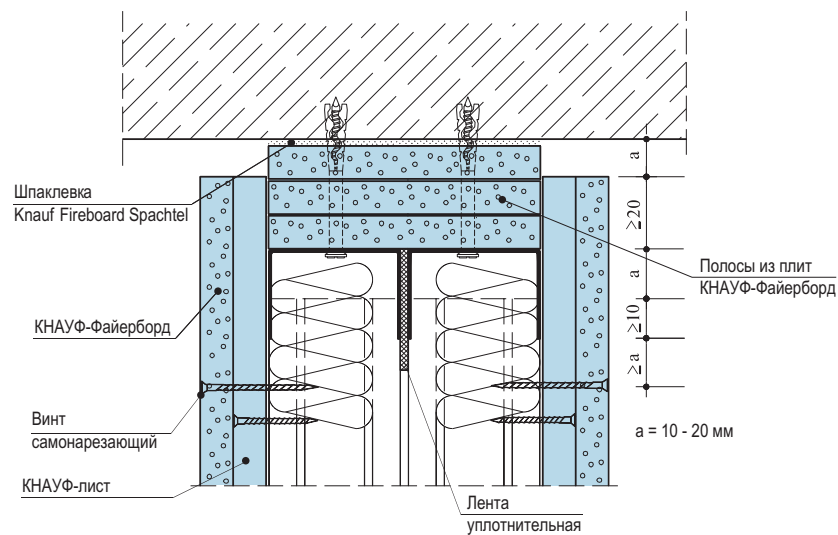




Изм. № подл. Подп. и дата. Взам. инв. №

Изм.	Кол.уч.	Лист	№ док.	Подп.	Дата

КС 31.07/2009-5

Лист
5


Горизонтальный разрез

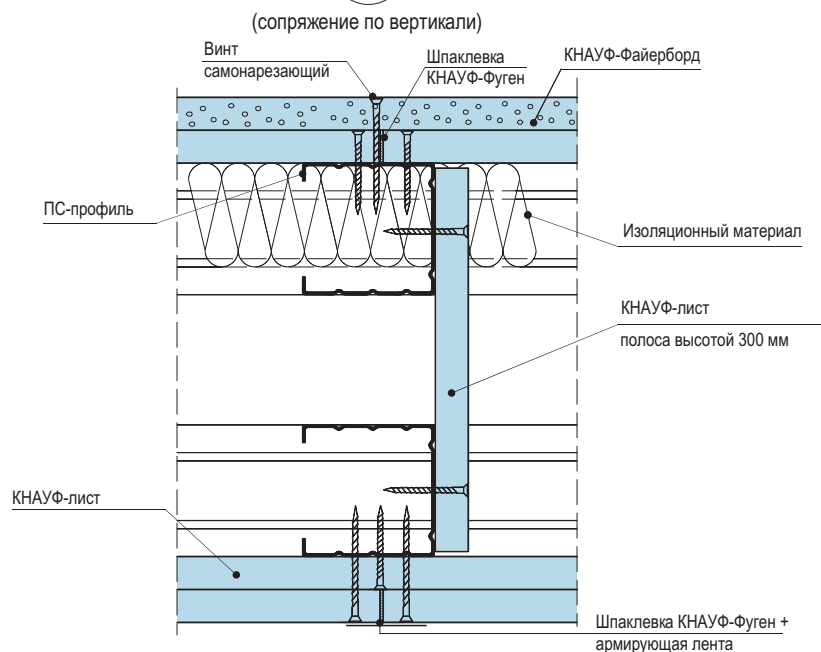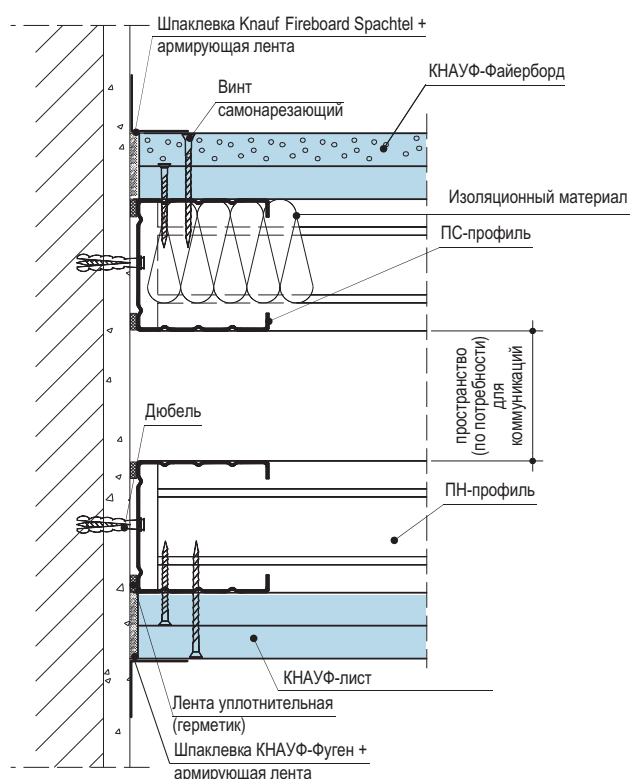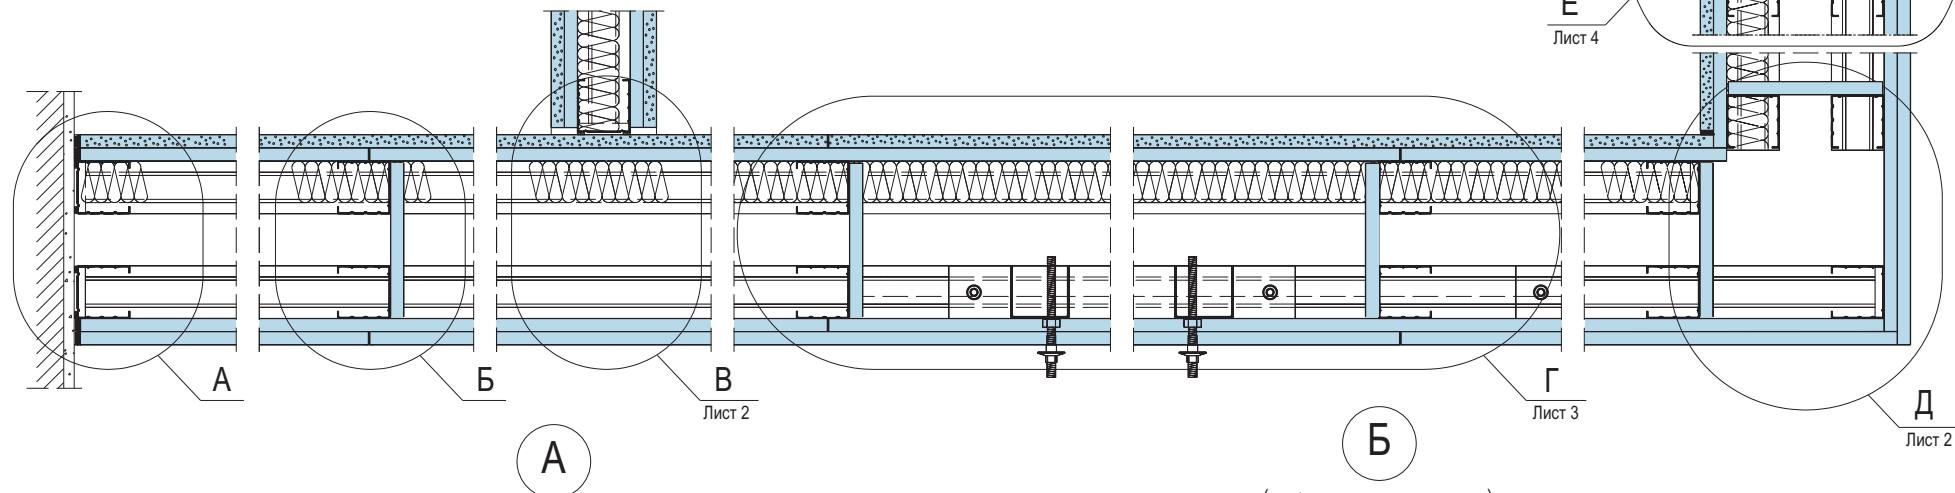


Инов. № подл.	Подп. и дата	Взам. инв. №

КС 31.07/2009-6					
Изм.	Кол.уч.	Лист	№ док.	Подп.	Дата
Специалист	Скворцов				
Специалист	Матренина				
Консультант	Бортников				
Перегородка С 136					
Стадия	Лист	Листов			
Р	1	4			
ООО «КНАУФ Сервис» г. Красногорск 2009 г.					

В

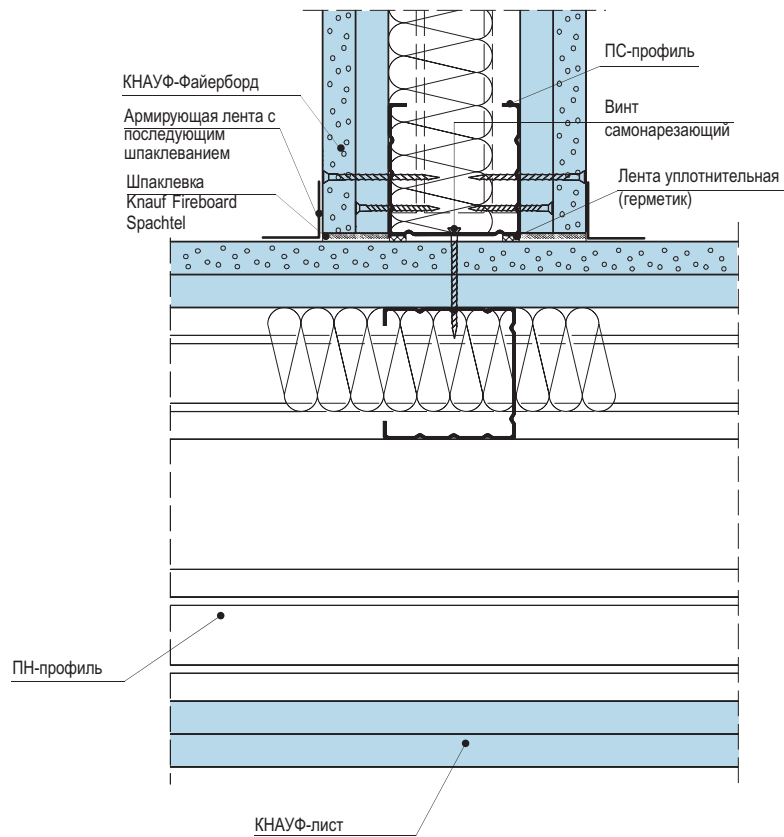

Д

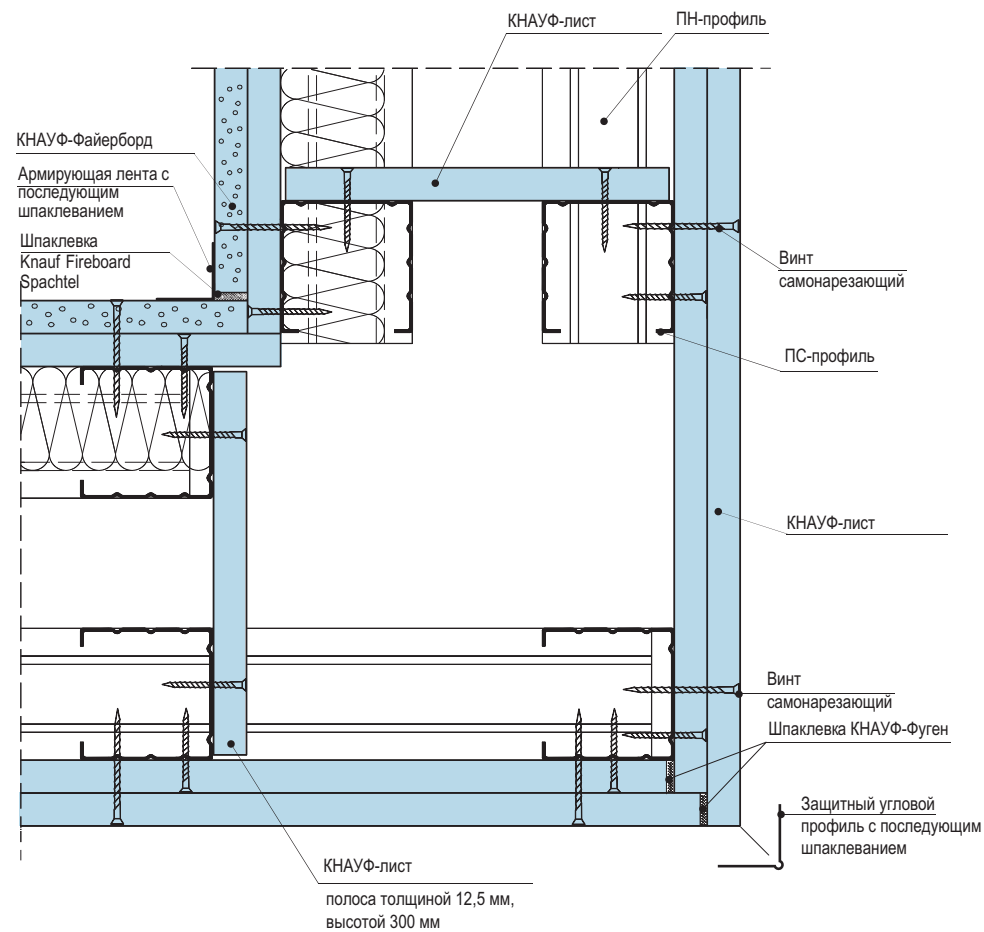



Инов. № подл.	Подп. и дата	Взам. инв. №

Изм.	Кол.уч.	Лист	№ док.	Подп.	Дата

КС 31.07/2009-6

Лист
2

Г

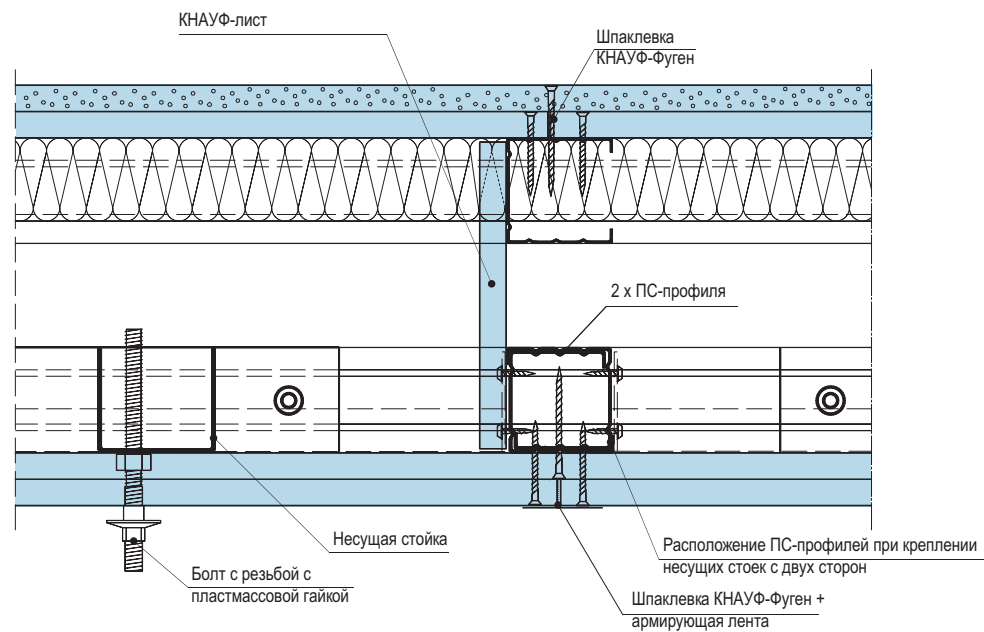
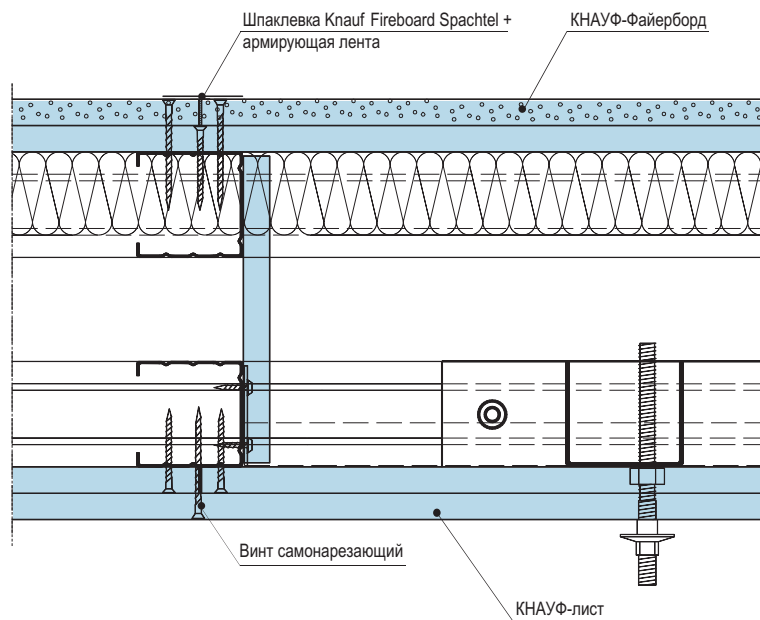


Инв. № подл.	Подп. и дата	Взам. инв. №

Изм.	Кол.уч.	Лист	№ док.	Подп.	Дата

КС 31.07/2009-6


Вертикальный разрез

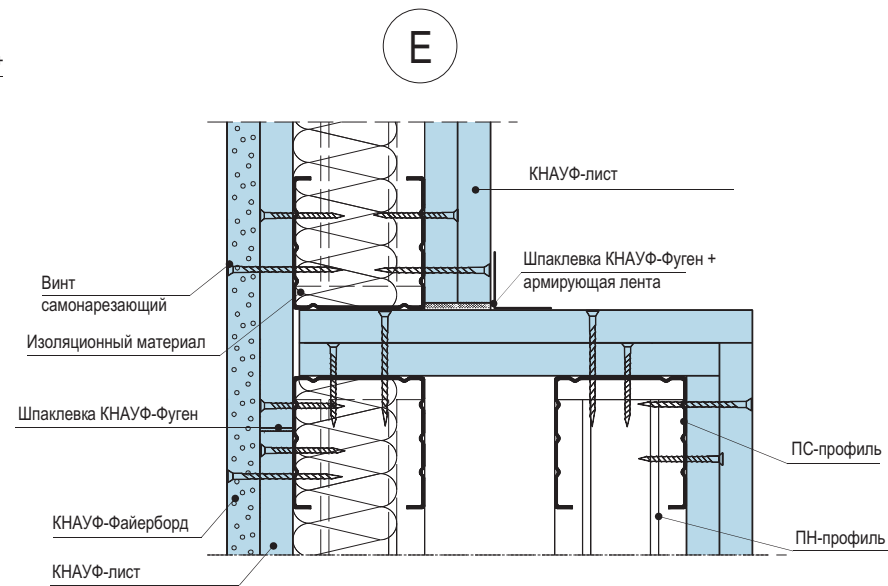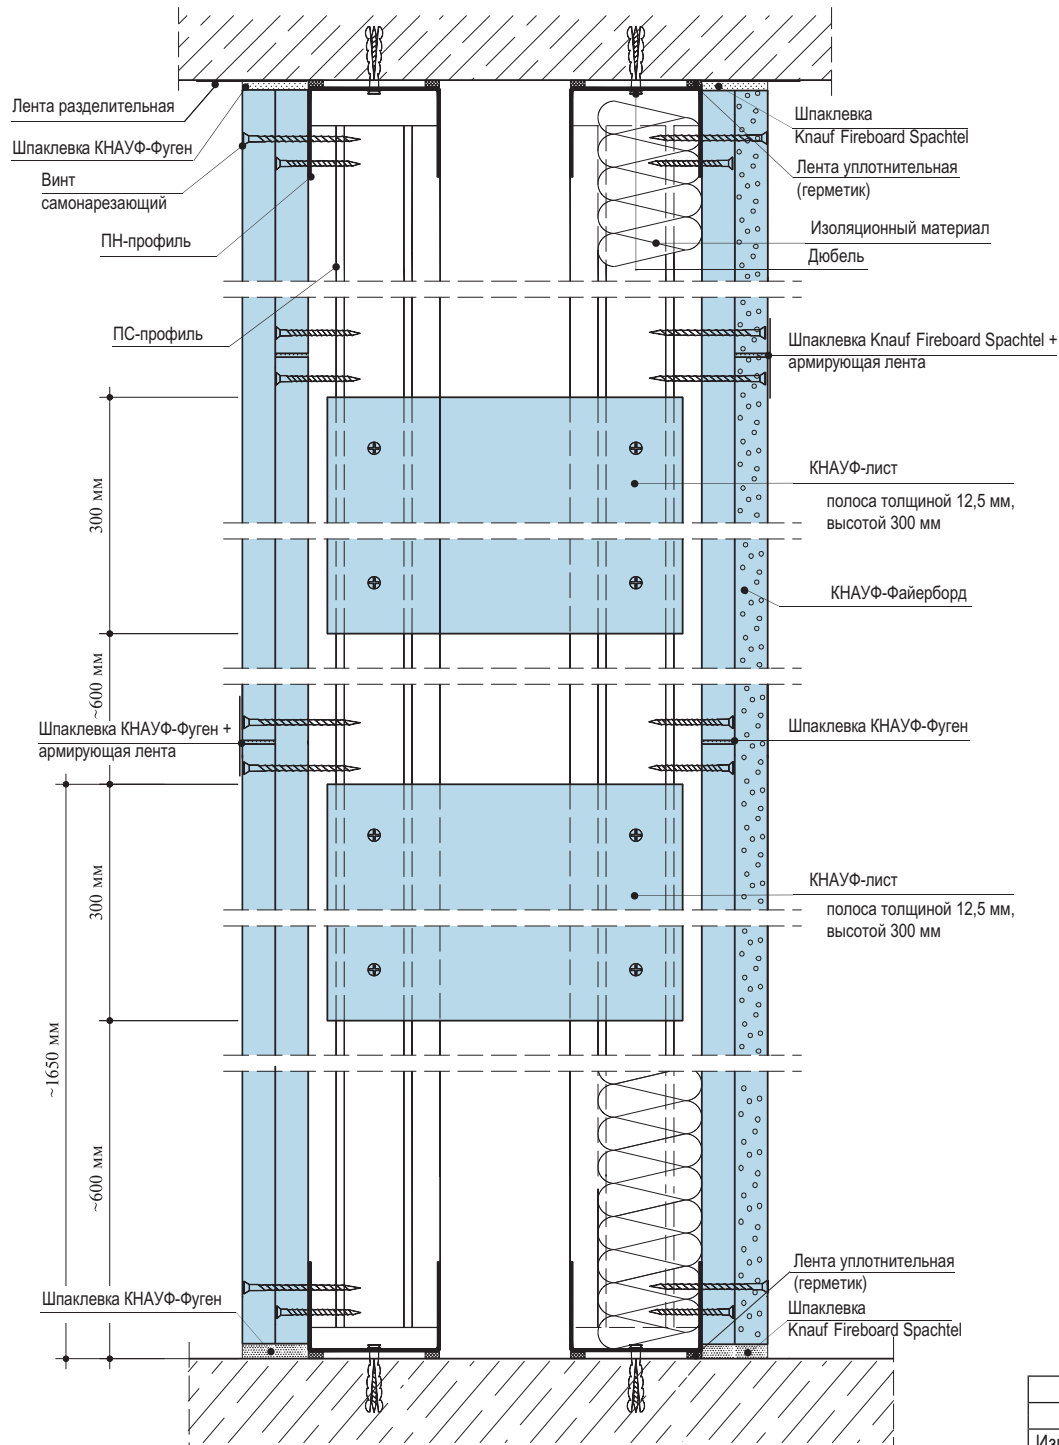

Инв. № подл.	Подп. и дата	Взам. инв. №

Изм.	Кол.уч.	Лист	№ док.	Подп.	Дата

КС 31.07/2009-6

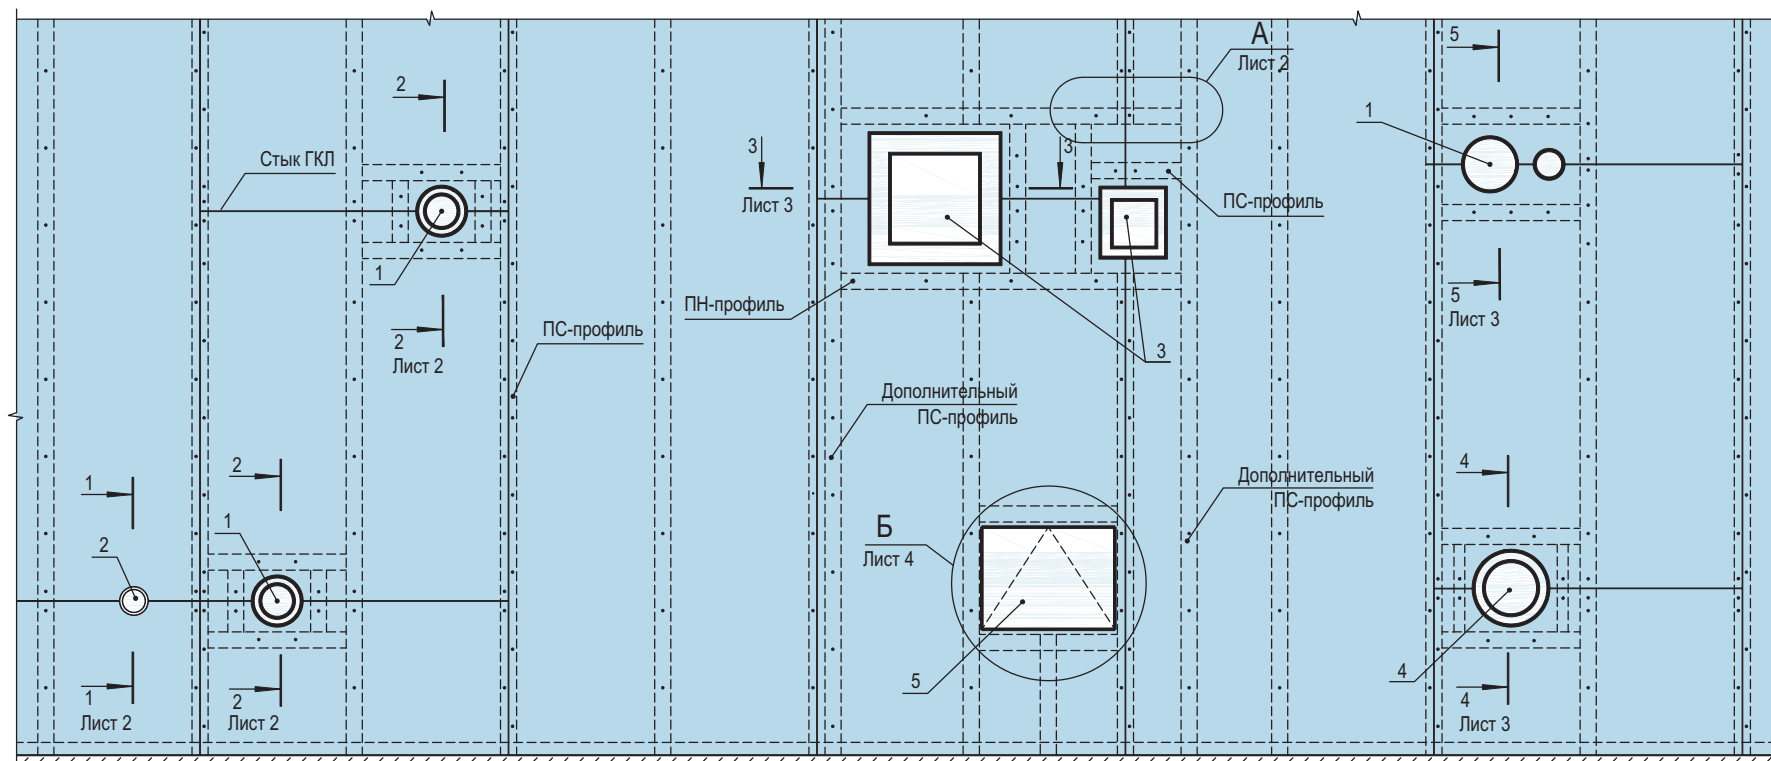

- 1 – технологические трубопроводы, воздуховоды $d > 60$ мм (кроме трубопроводов водоснабжения, парового и водяного отопления);
- 2 – технологические трубопроводы, включая электротехническую трубную разводку $d < 60$ мм;
- 3 – воздуховоды;
- 4 – трубопроводы водоснабжения, парового и водяного отопления;
- 5 – ревизионный люк

Инов. № подл.	Подп. и дата	Взам. инв. №


Изм.	Кол.уч.	Лист	№ док.	Подп.	Дата
Специалист	Скворцов				
Специалист	Матренина				
Консультант	Бортников				

КС 31.07/2009-7

Сопряжение перегородок
с коммуникационными трассами


Стадия	Лист	Листов
Р	1	4

ООО «КНАУФ Сервис»
г. Красногорск 2009 г.

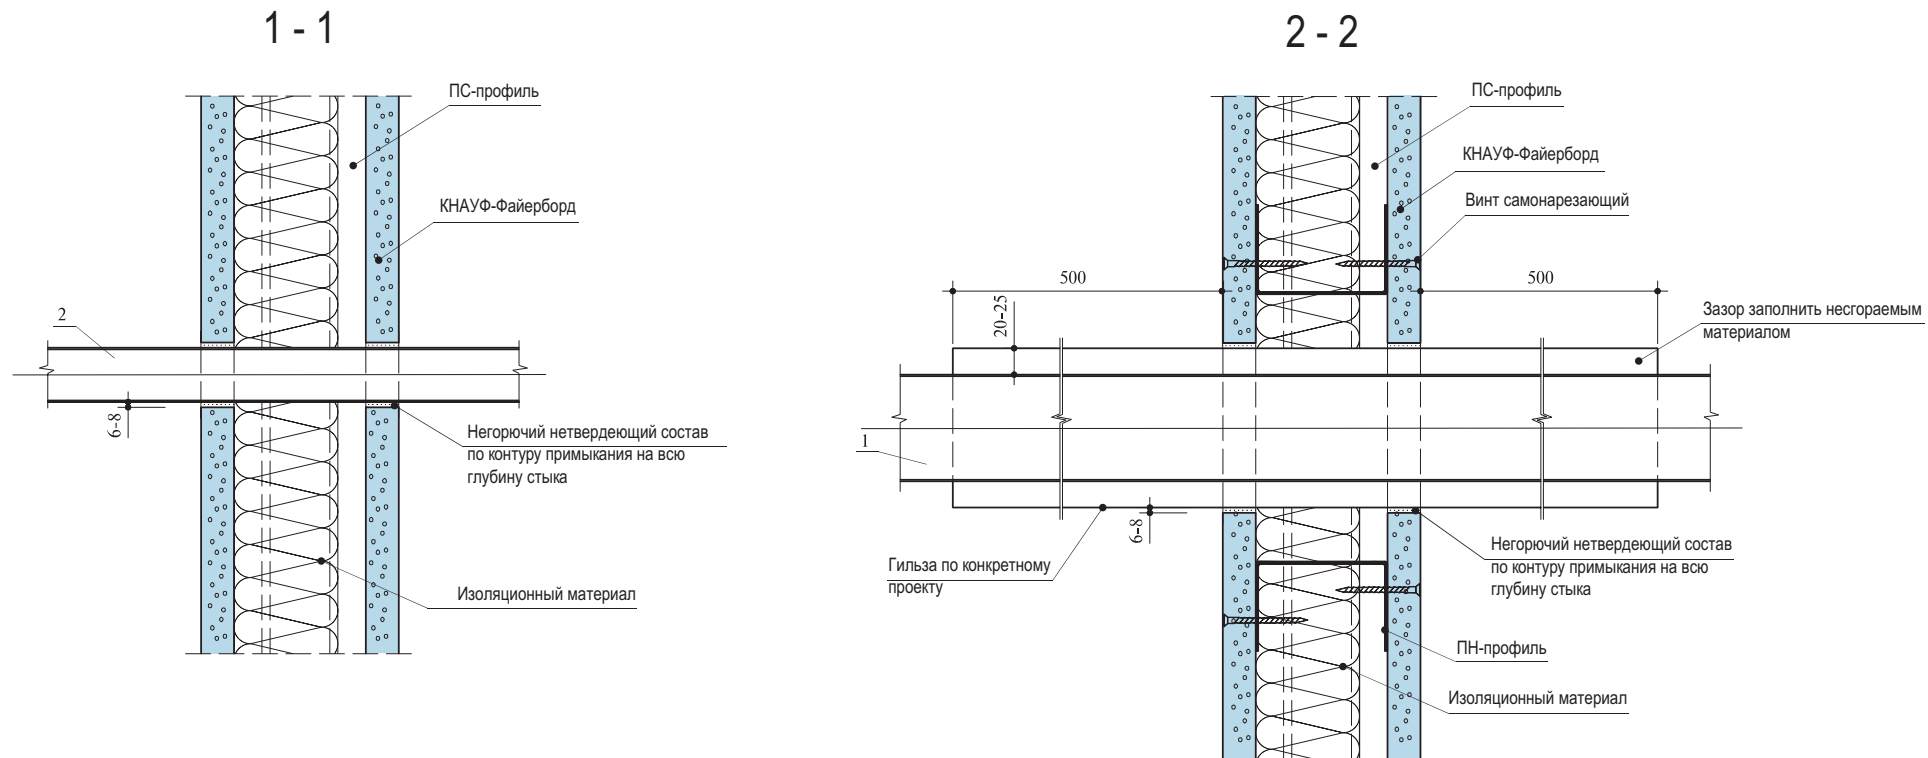

A

соединение профилей между собой

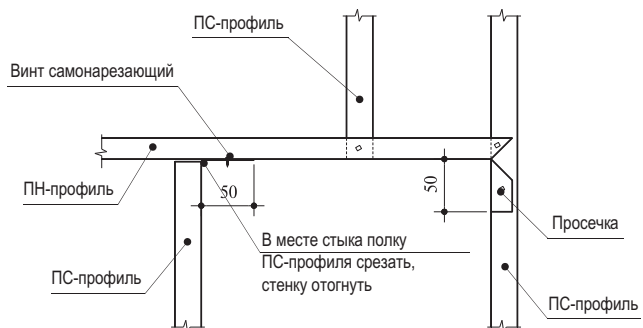




Изм.	Кол.уч.	Лист	№ док.	Подп.	Дата

КС 31.07/2009-7

Лист

2

Ив. № подл.	Подп. и дата	Взам. инв. №

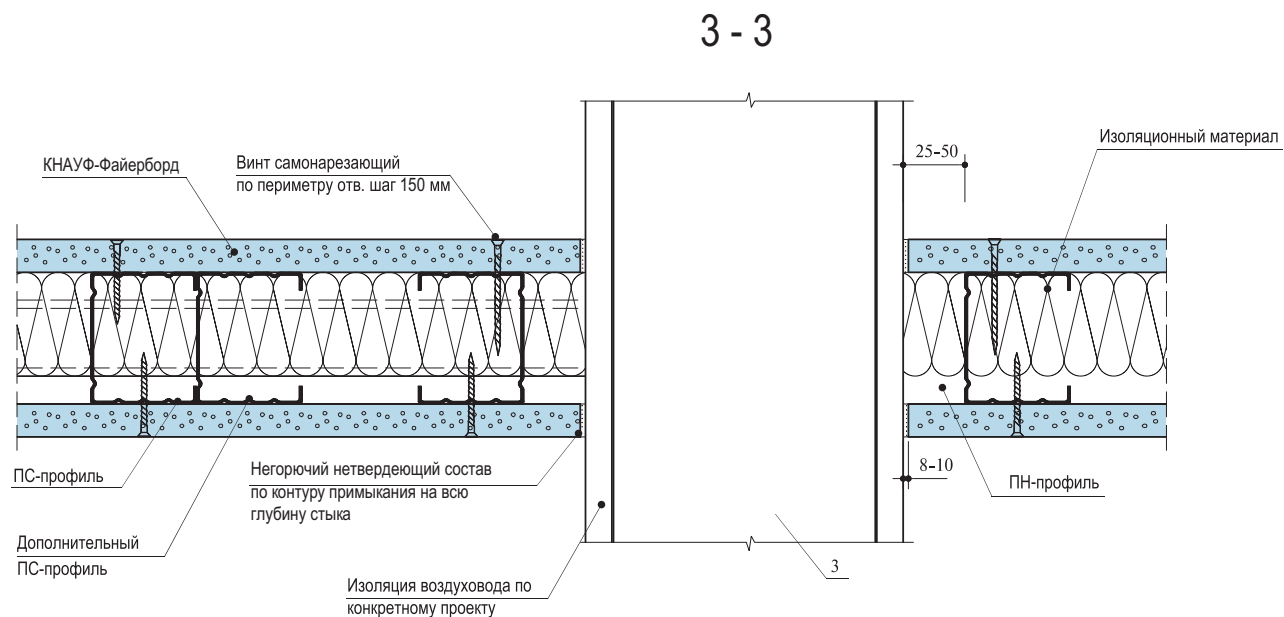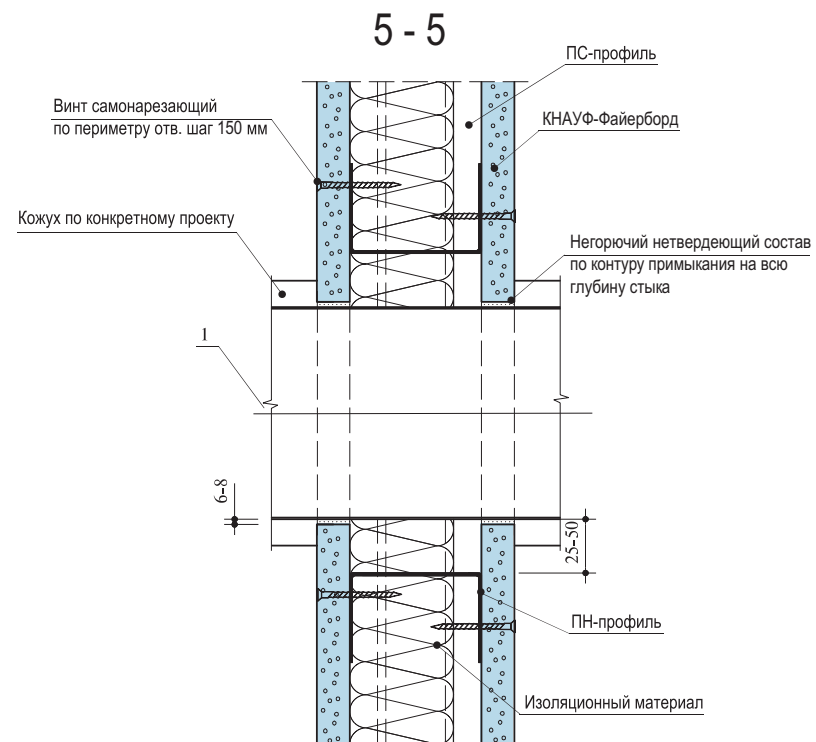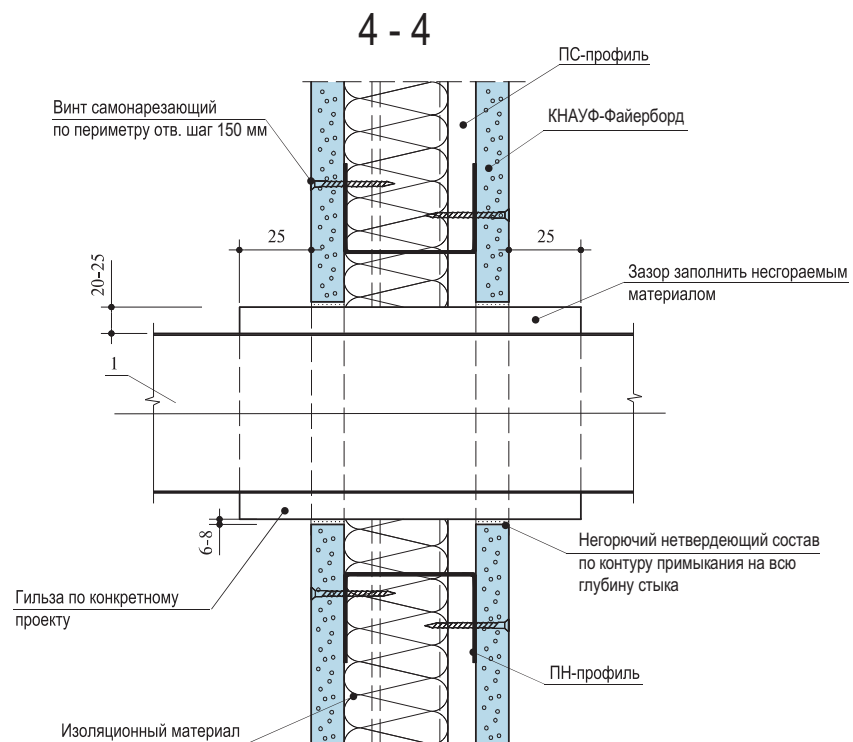

Инва. № подл.	
Подп. и дата	
Взам. инв. №	

Изм.	Кол.уч.	Лист	№ док.	Подп.	Дата

КС 31.07/2009-7


Б

Ревизионный люк



(облицовка из плит КНАУФ-Файерборд условно не показана)

Типоразмеры ЛЮКОВ

b x h, мм
200 x 200
250 x 250
300 x 300
300 x 600
400 x 400
400 x 600
500 x 500
600 x 600
700 x 700
800 x 800
900 x 900
1000 x 1000
1100 x 1100
1200 x 1200

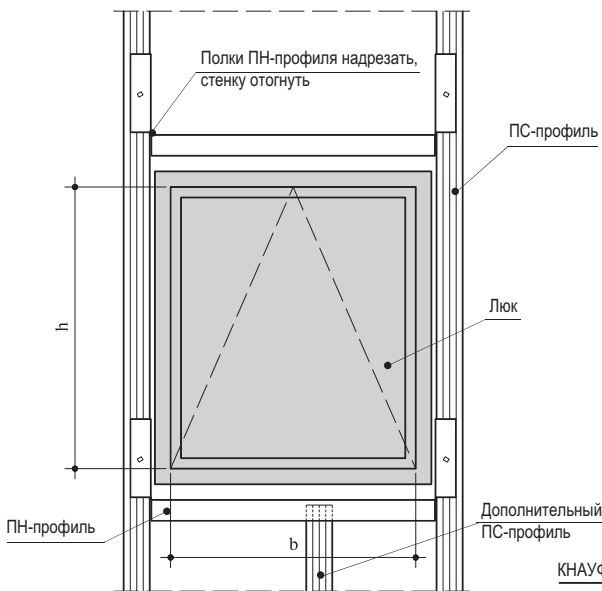

Горизонтальный разрез

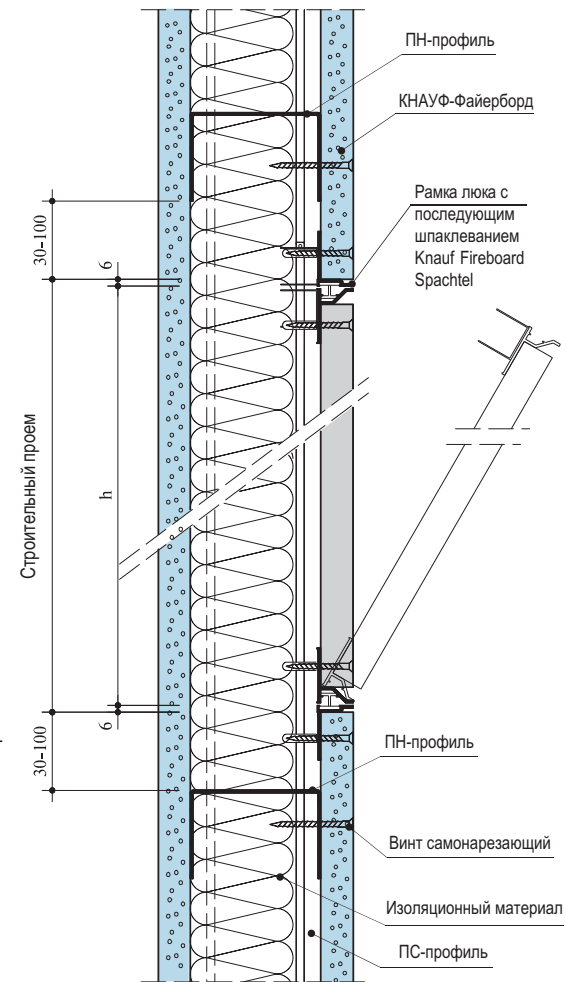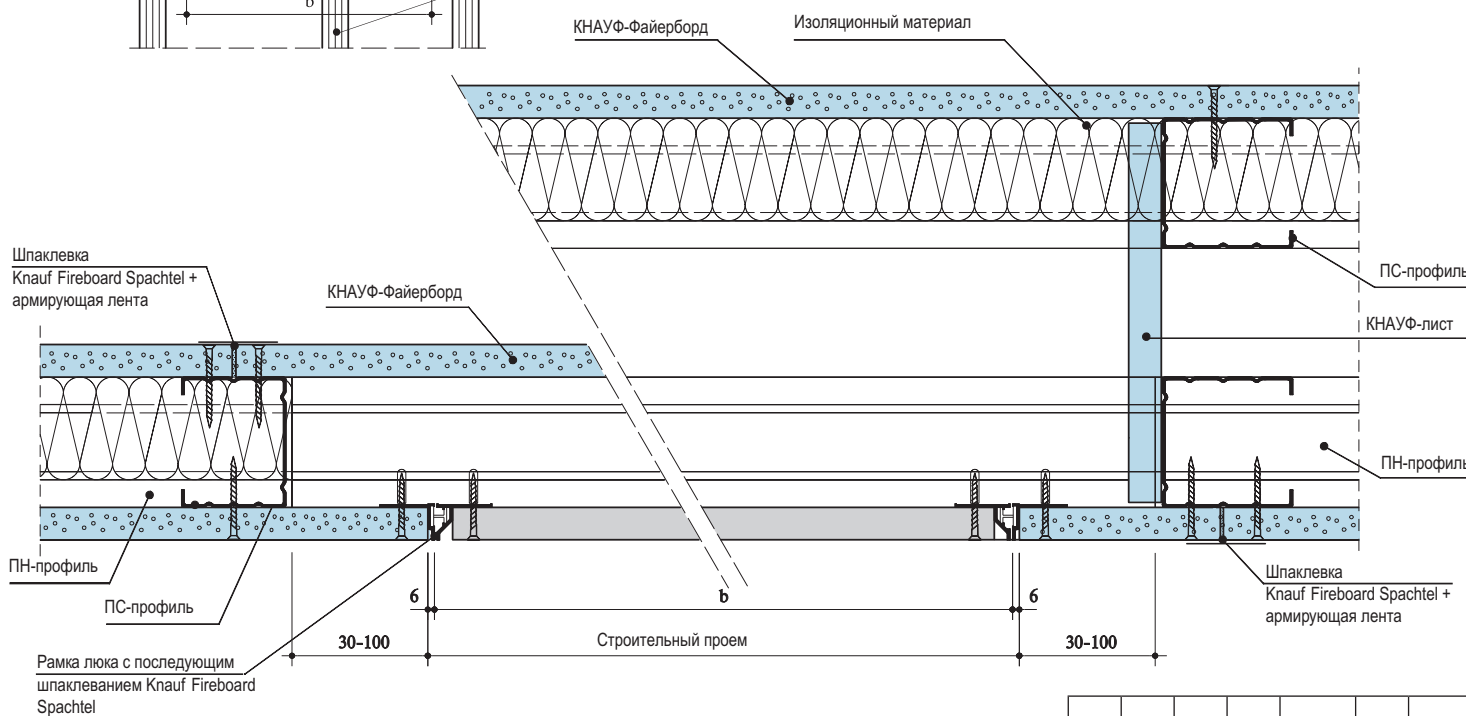

Взам. инв. №

Подп. и дата


Инв. № подл.

Изм.	Кол.уч.	Лист	№ док.	Подп.	Дата

КС 31.07/2009-7

Лист
4




Горизонтальный разрез

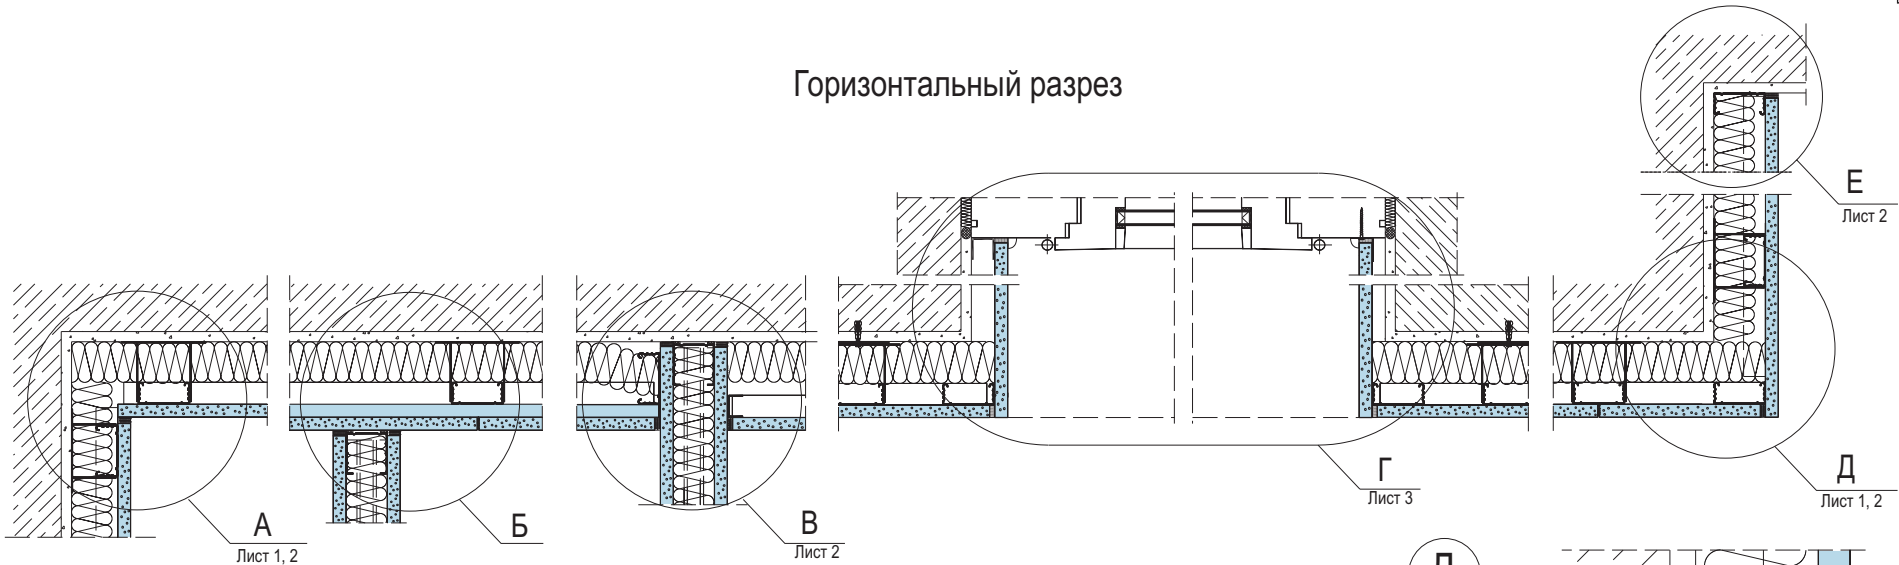

А

Б

Д

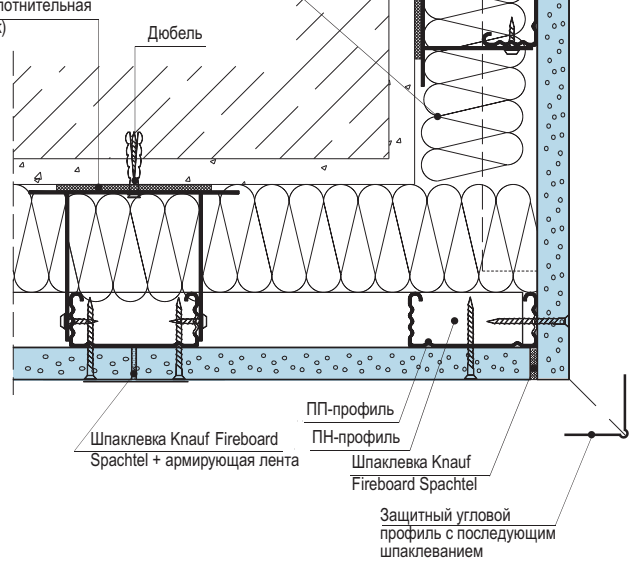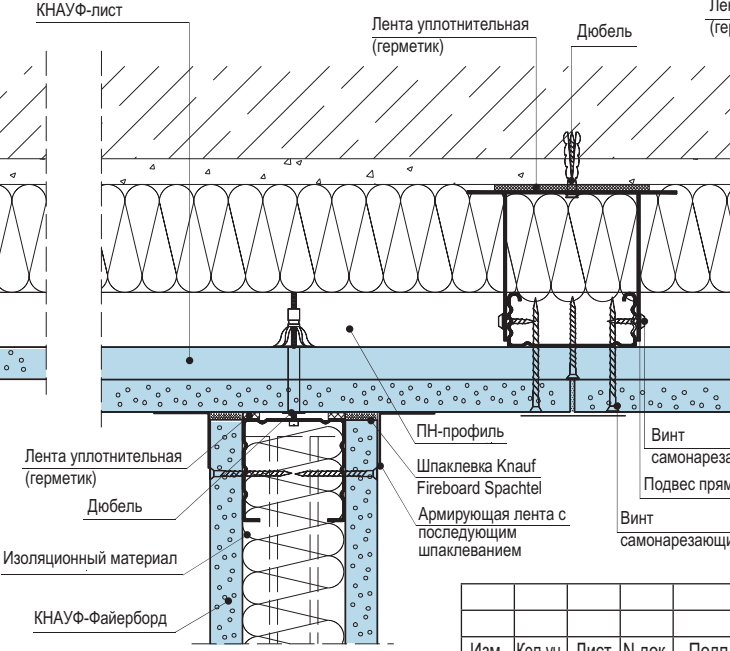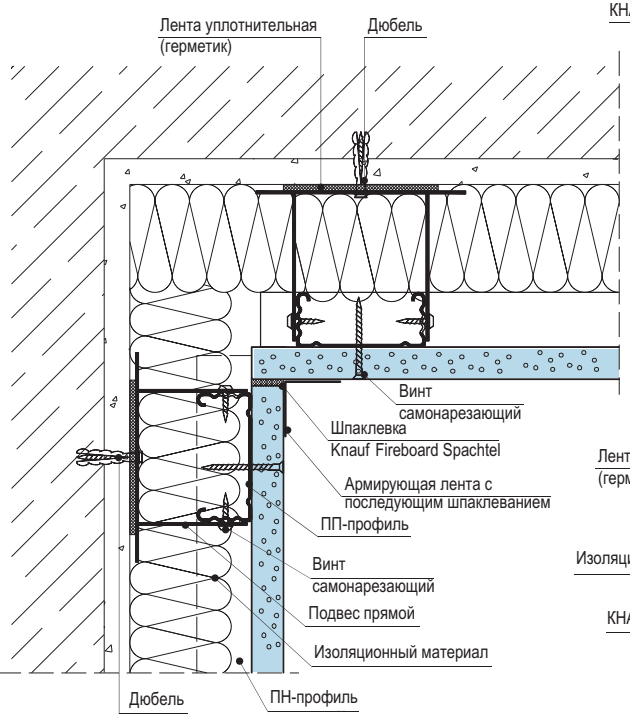

Взам. инв. №
Подп. и дата
Инв. № подл.



Изм.	Кол.уч.	Лист	№ док.	Подп.	Дата
Специалист		Скворцов			
Специалист		Матренина			
Консультант		Бортников			

КС 31.07/2009-8

Облицовка С 633

Стадия	Лист	Листов
Р	1	5

ООО «КНАУФ Сервис»
г. Красногорск 2009 г.

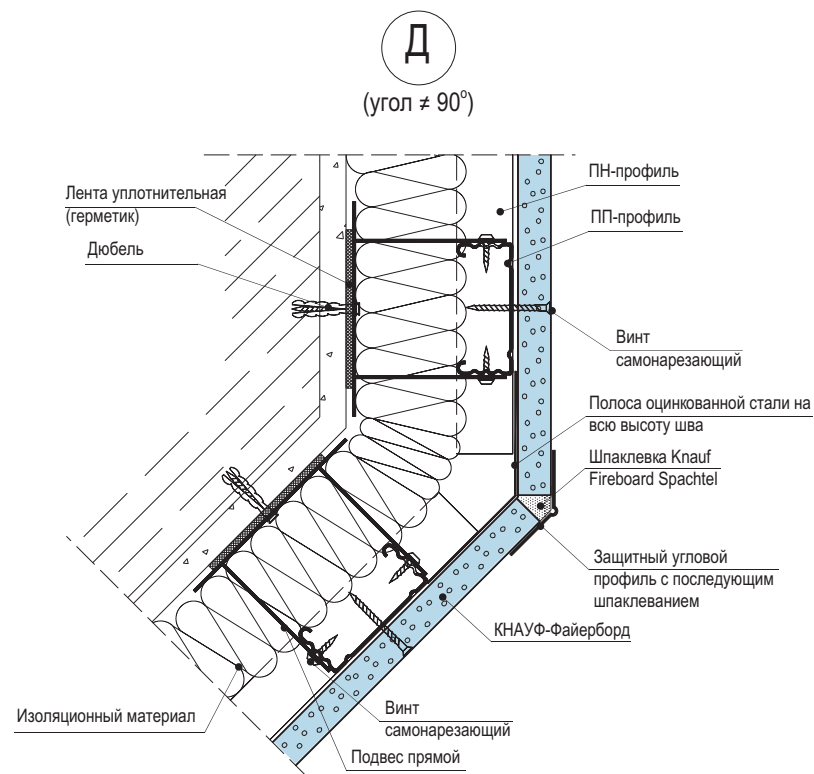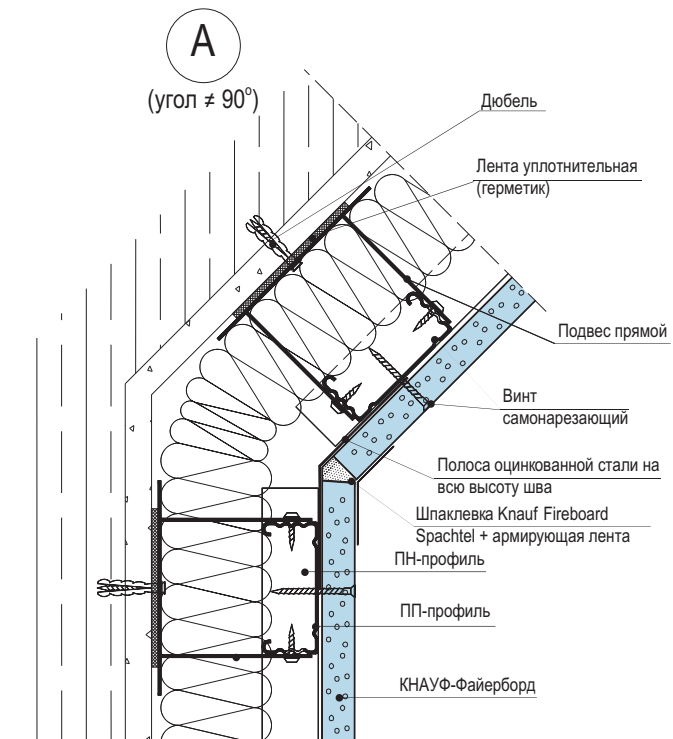


Вариант 1

Крепление крайней стойки при помощи винта самонарезающего


Вариант 2

Крепление крайней стойки при помощи разжимного дюбеля

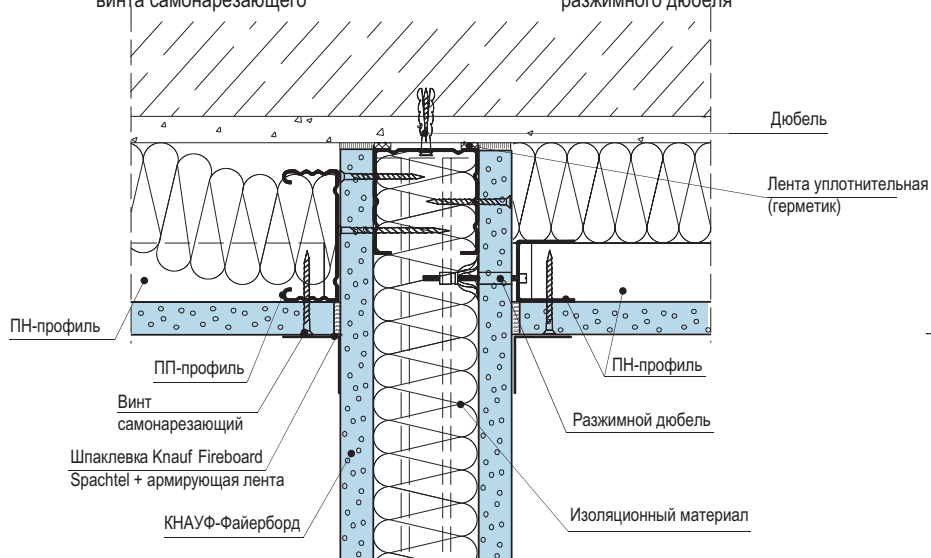

Вариант 1

Вариант 2

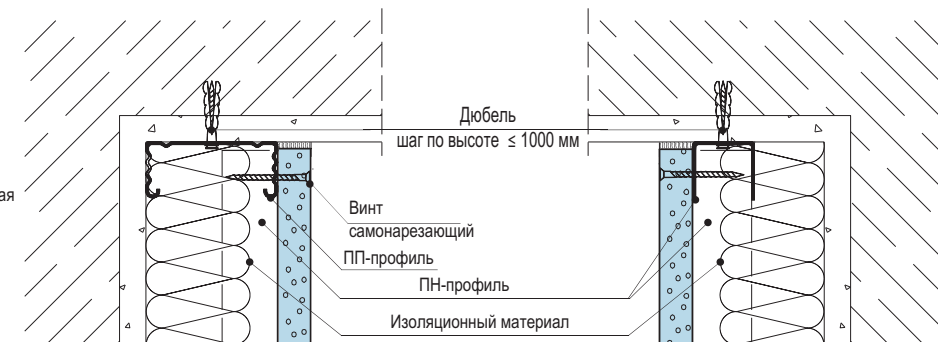


Взам. инв. №
Подп. и дата
Инв. № подл.

Изм.	Кол.уч.	Лист	№ док.	Подп.	Дата

КС 31.07/2009-8

Оконный проем

Г

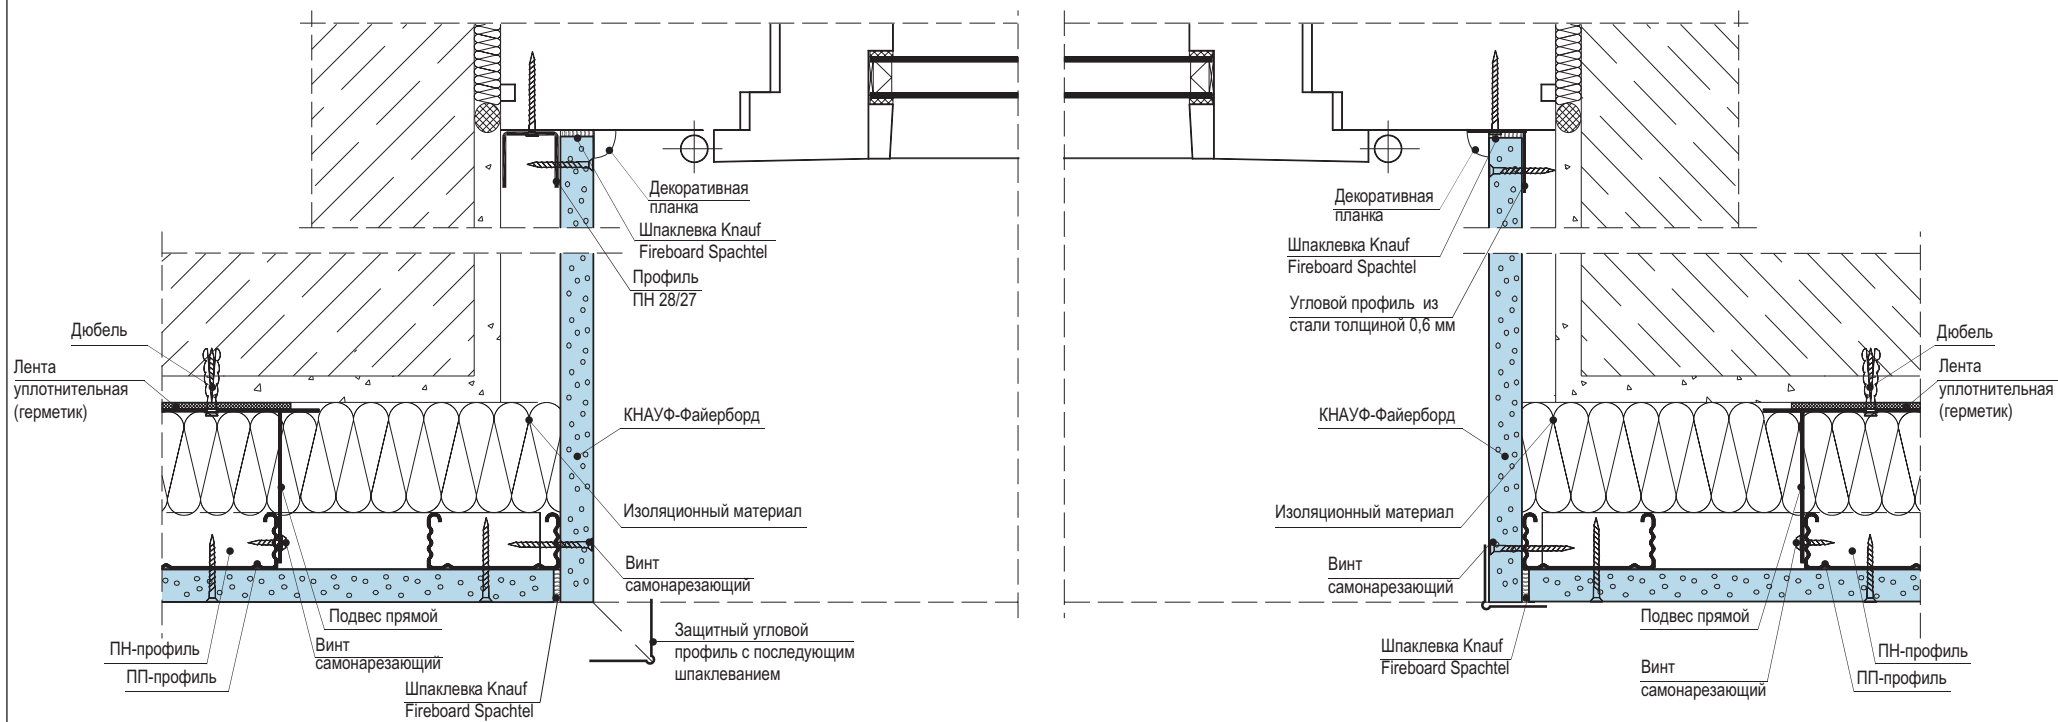


Инв. № подл.	Подп. и дата	Взам. инв. №


Изм.	Кол.уч.	Лист	№ док.	Подп.	Дата

КС 31.07/2009-8

Вертикальный разрез

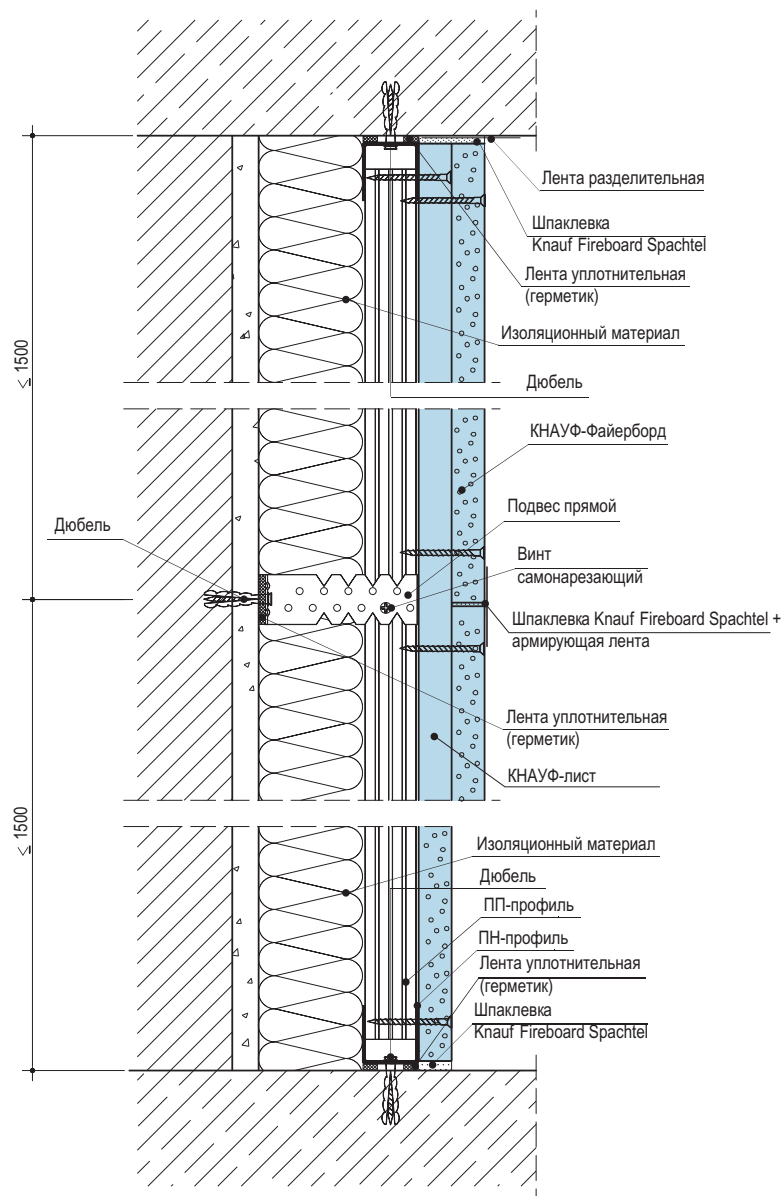

Соединение с полом

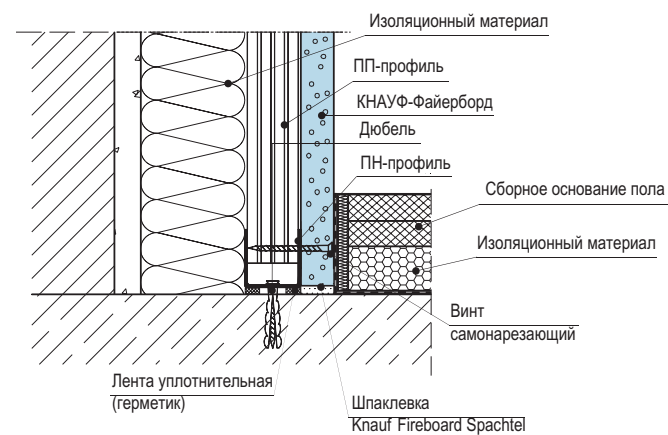

Инв. № подл.	Подп. и дата	Взам. инв. №

Изм.	Кол.уч.	Лист	№ док.	Подп.	Дата

КС 31.07/2009-8


Лист

4

Деформационные швы


вариант 1

600

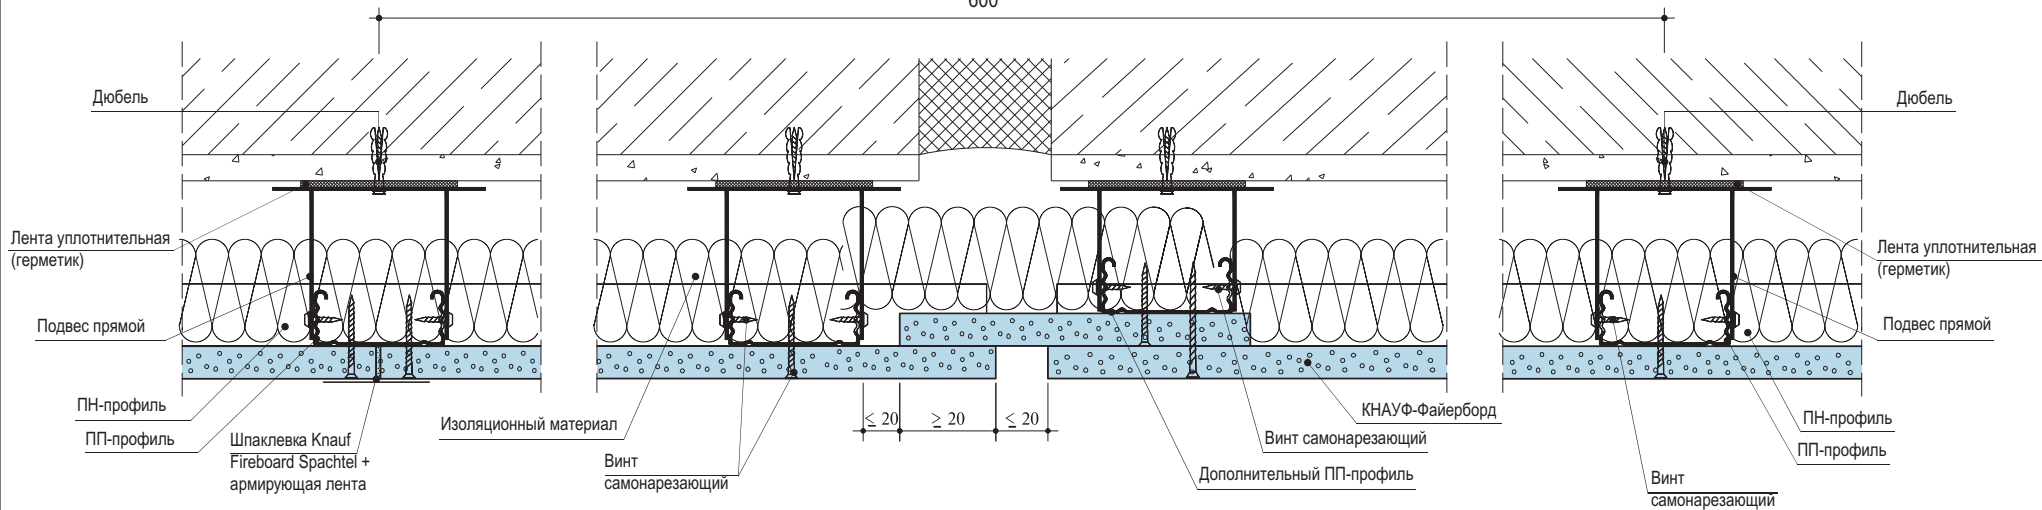

вариант 2

600

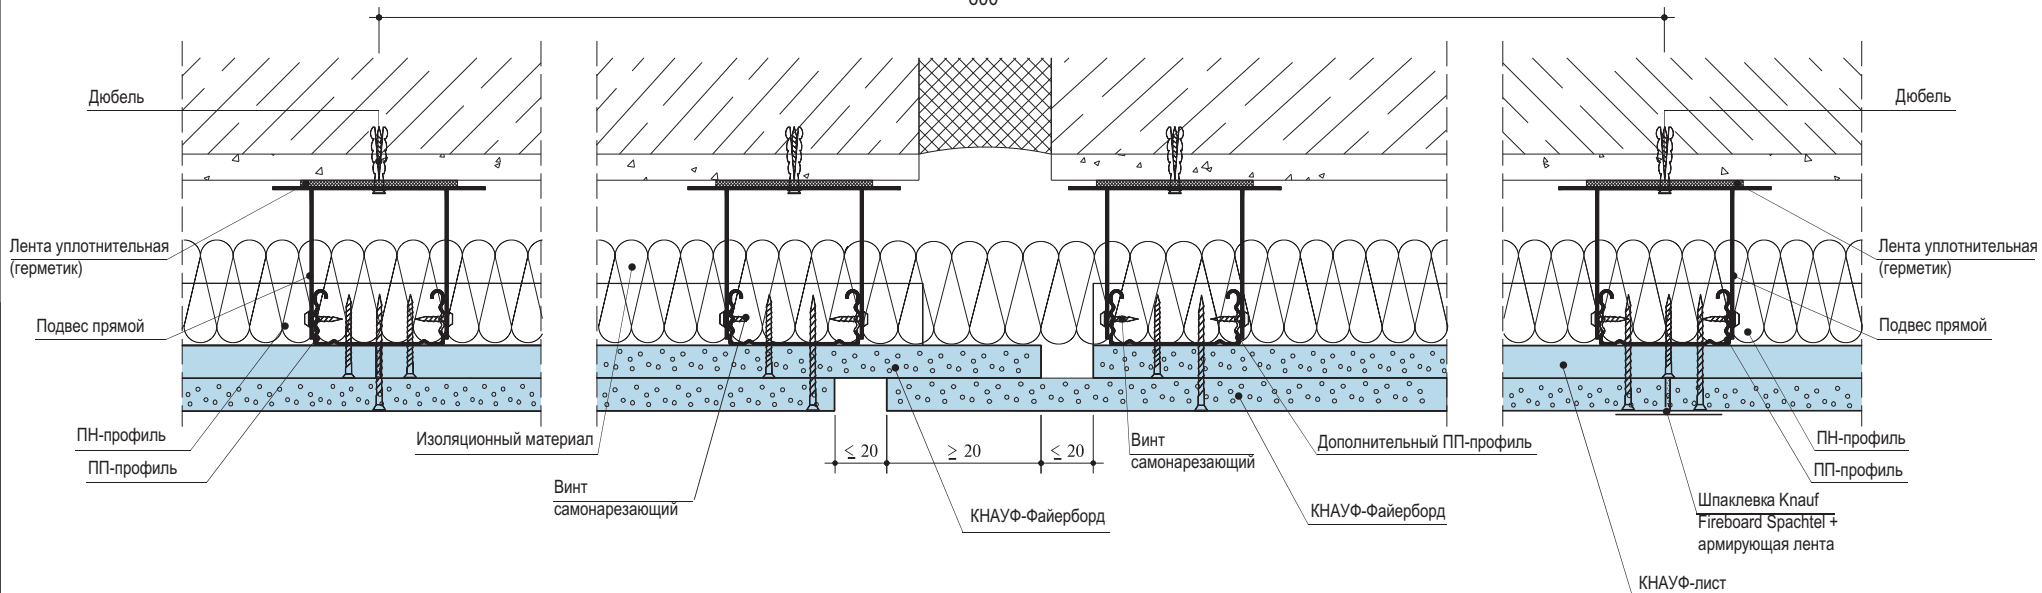


Взам. инв. №
Подп. и дата
Инв. № подл.

Изм.	Кол.уч.	Лист	№ док.	Подп.	Дата

КС 31.07/2009-8




Горизонтальный разрез

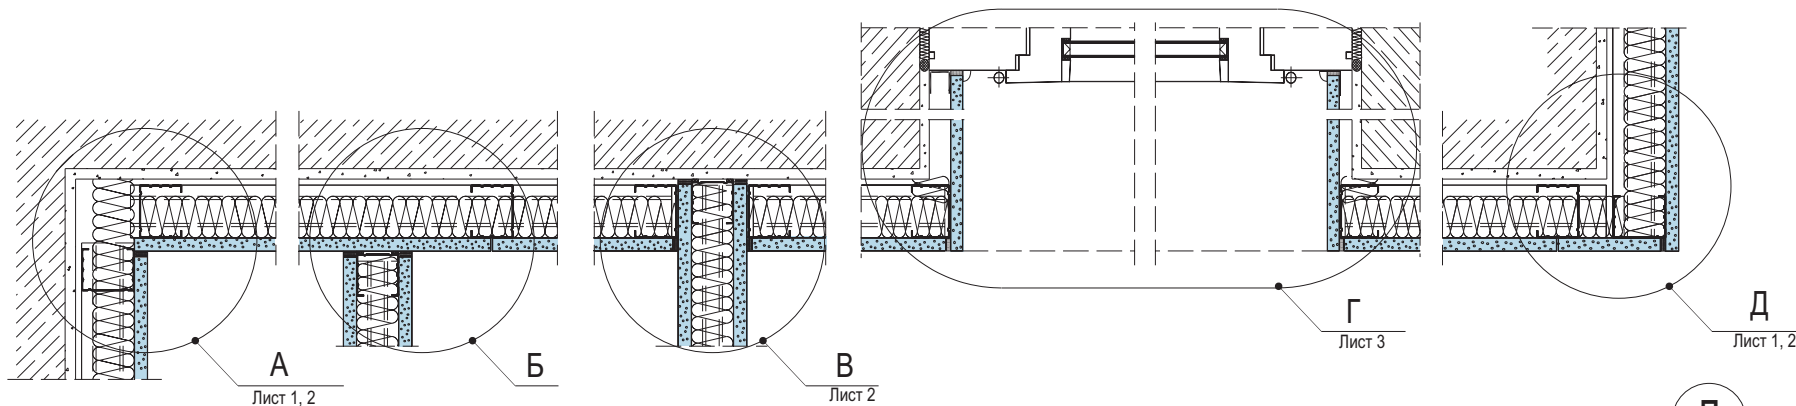

А

Б

Д

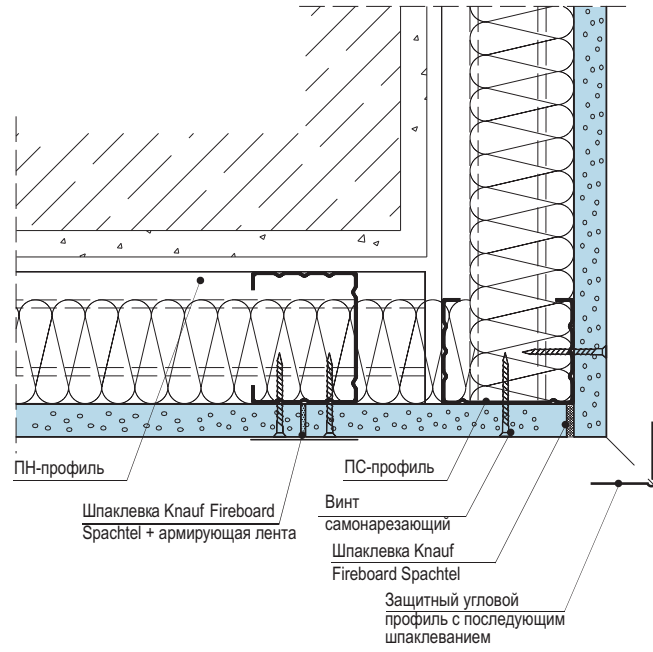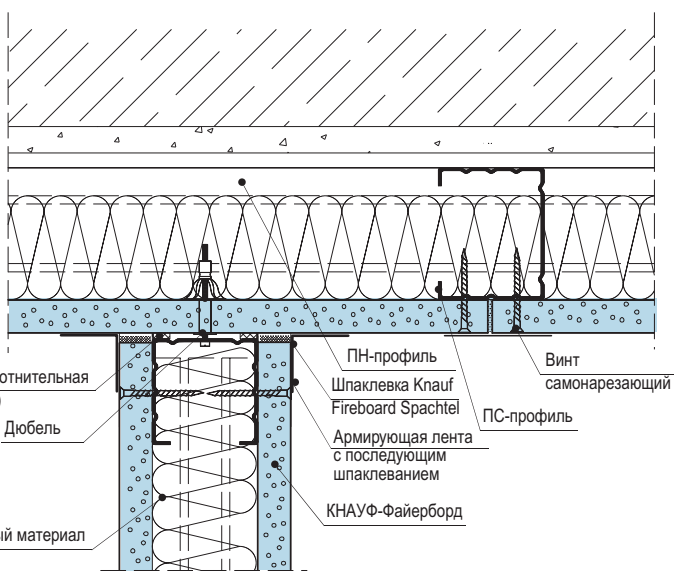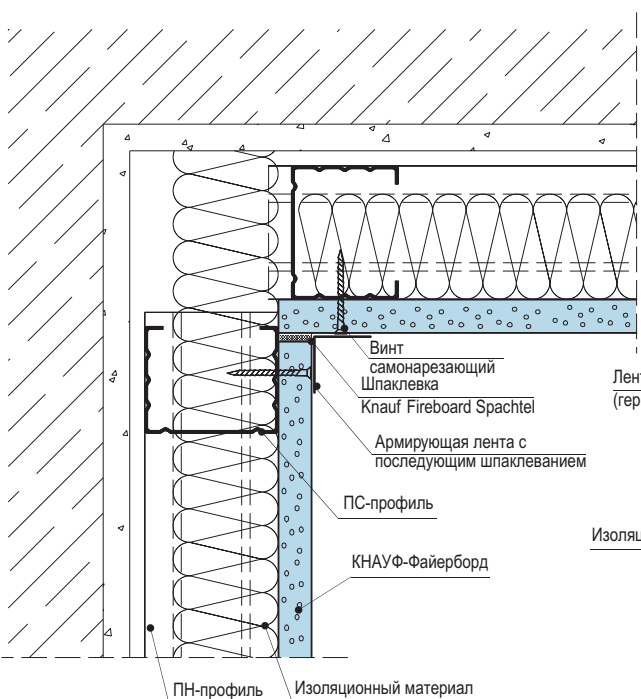



Изм. № подл. Подп. и дата Взам. инв. №

Изм.	Кол.уч.	Лист	№ док.	Подп.	Дата
Специалист		Скворцов			
Специалист		Матренина			
Консультант		Бортников			

КС 31.07/2009-9

Облицовка С 635


Стадия	Лист	Листов
Р	1	5
ООО «КНАУФ Сервис» г. Красногорск 2009 г.		

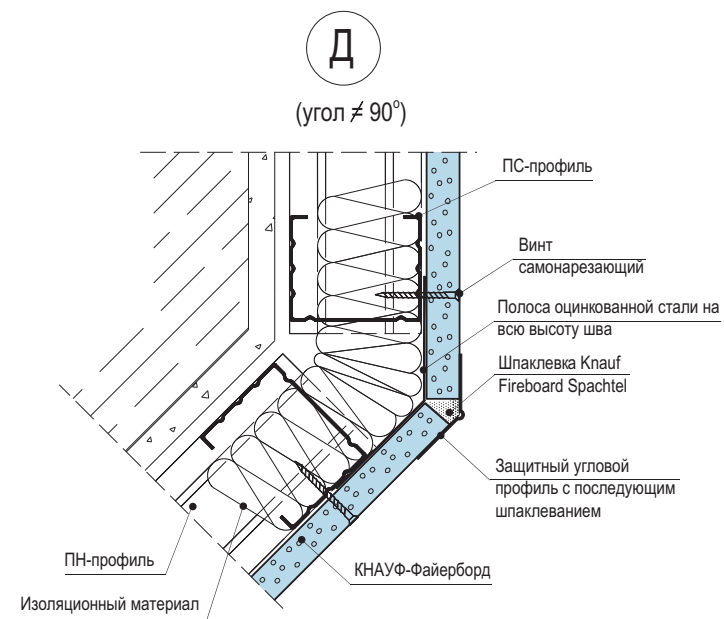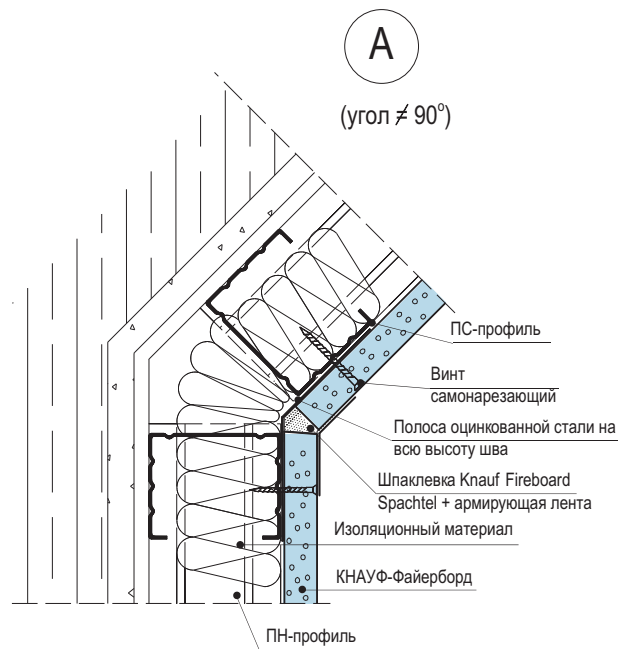**В****Вариант 1**

Крепление крайней стойки при помощи винта самонарезающего

Вариант 2

Крепление крайней стойки при помощи разжимного дюбеля

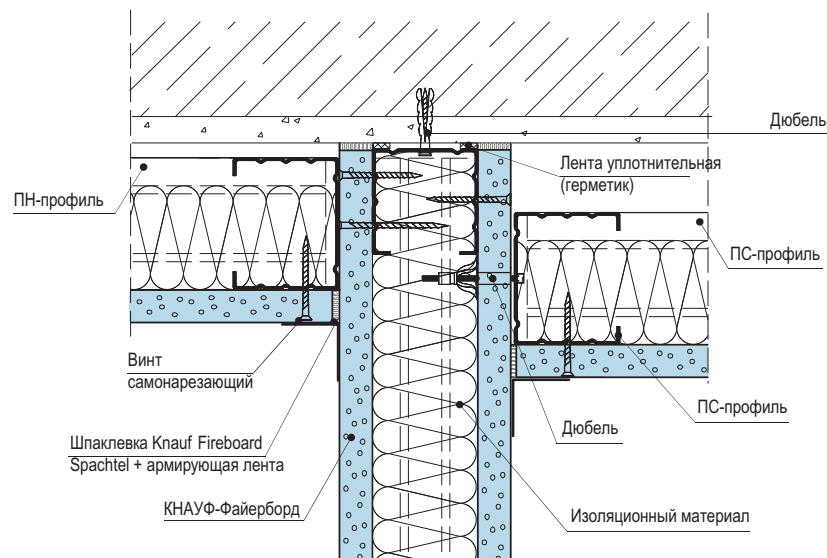

Изм.	Кол.уч.	Лист	№ док.	Подп.	Дата

КС 31.07/2009-9


Лист

2

Инов. № подл.	Подп. и дата	Взам. инв. №

Оконный проем

Г

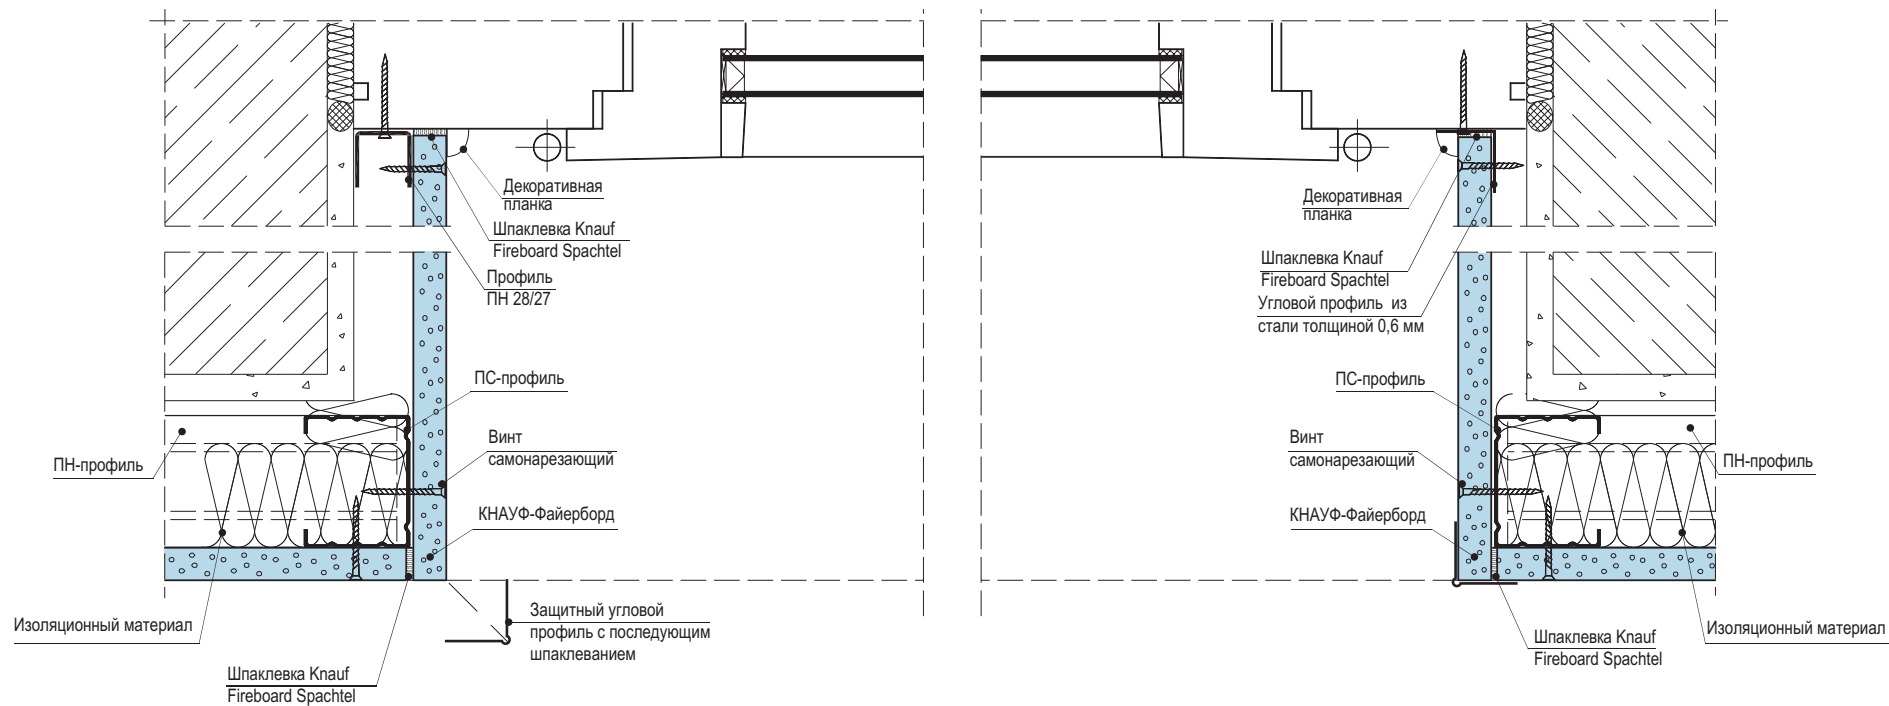

Инв. № подл.	Подп. и дата	Взам. инв. №


Изм.	Кол.уч.	Лист	№ док.	Подп.	Дата

КС 31.07/2009-9


Лист

3

Вертикальный разрез

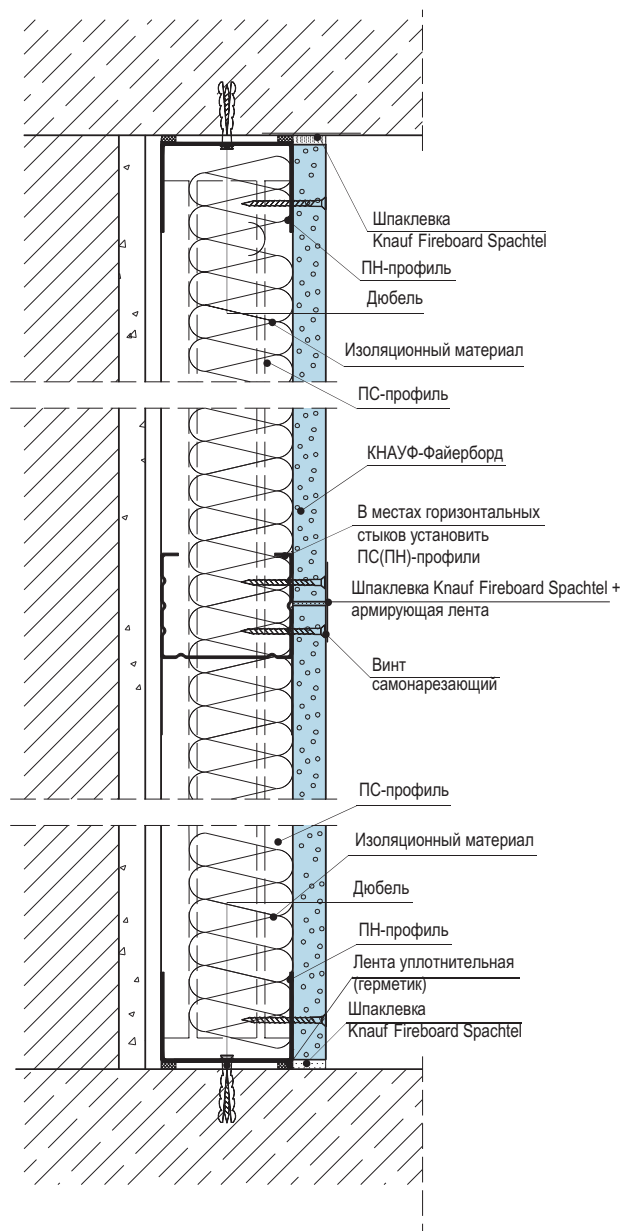

Соединение с полом

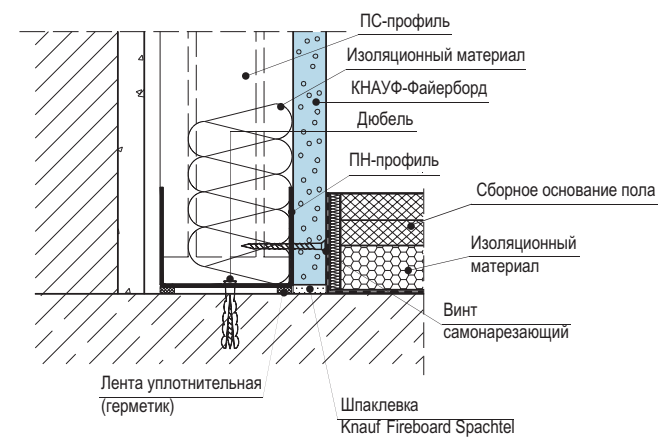

Инв. № подл.	Подп. и дата	Взам. инв. №

Изм.	Кол.уч.	Лист	№ док.	Подп.	Дата


КС 31.07/2009-9

Лист


4

Деформационные швы

вариант 1

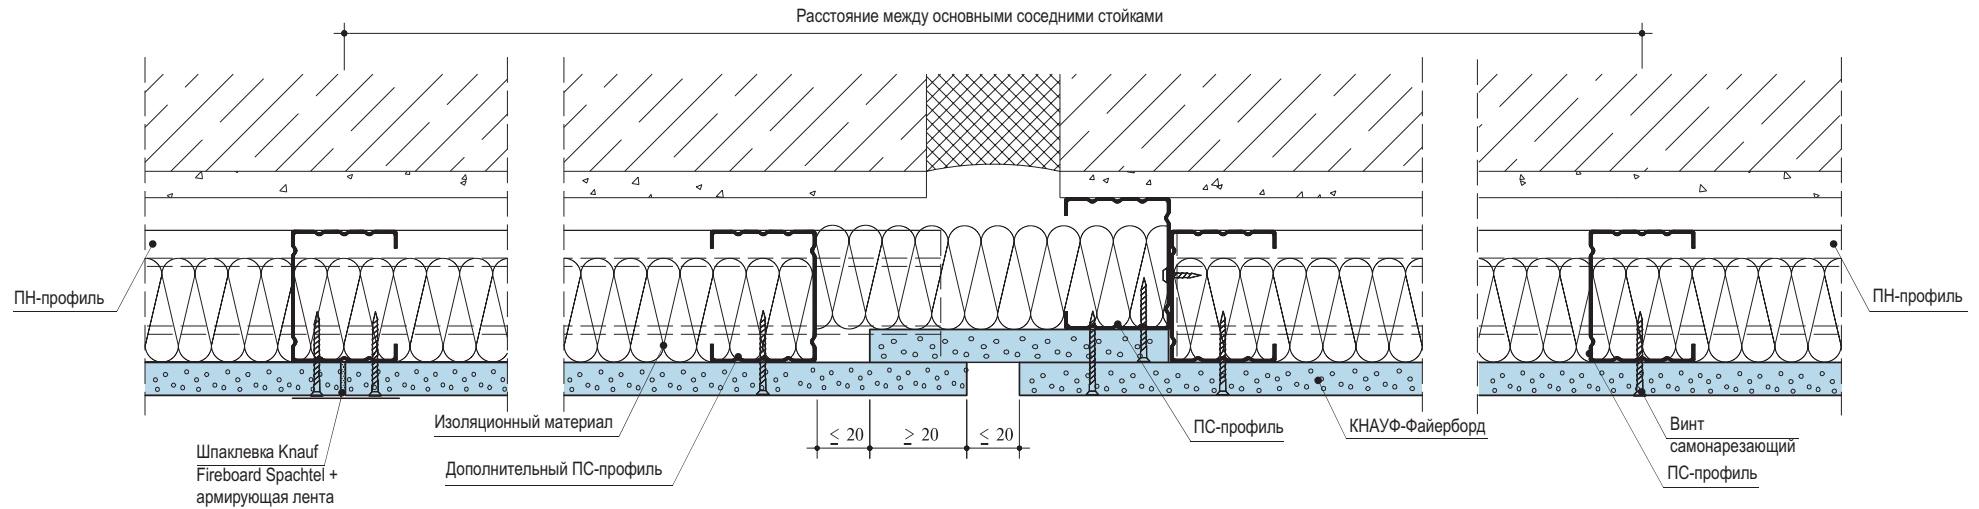

вариант 2

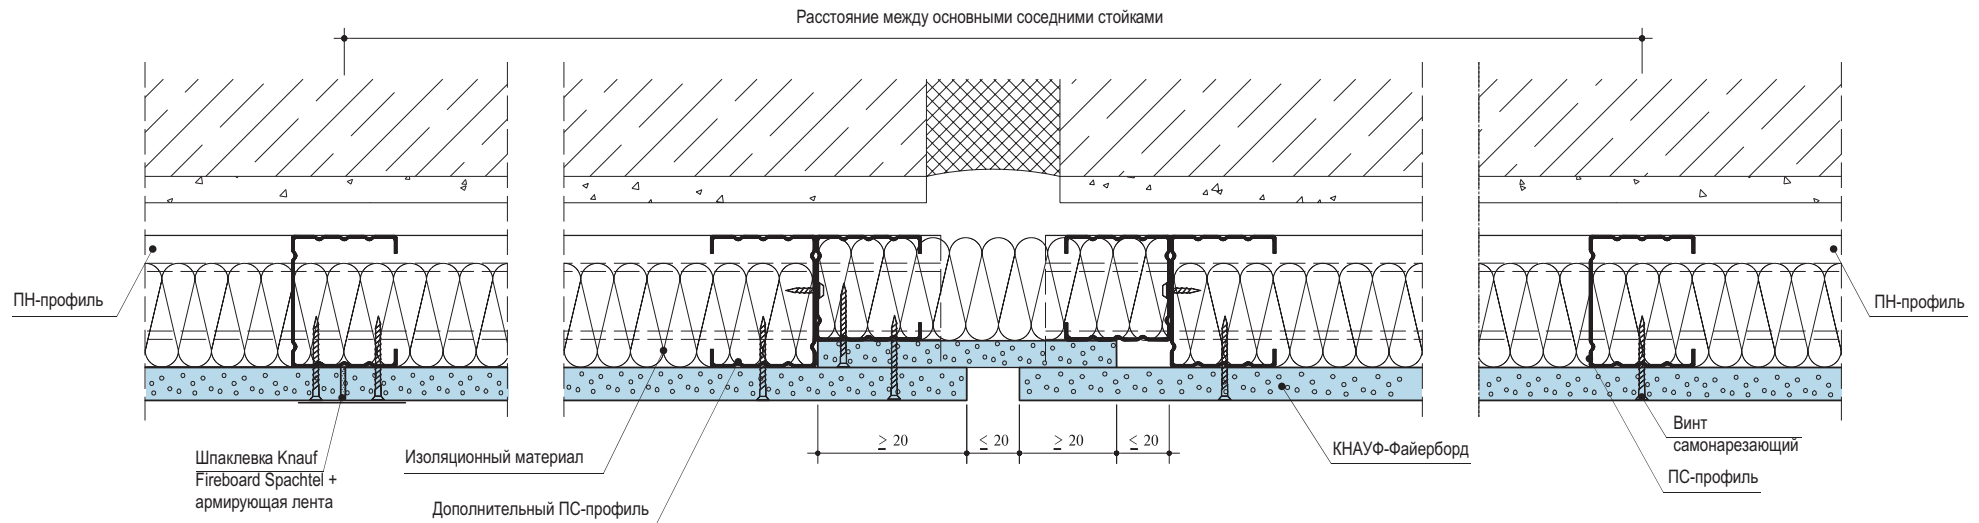

Взам. инв. №

Подп. и дата

Инв. № подл.


Изм.	Кол.уч.	Лист	И док.	Подп.	Дата

КС 31.07/2009-9

Лист

5




Горизонтальный разрез

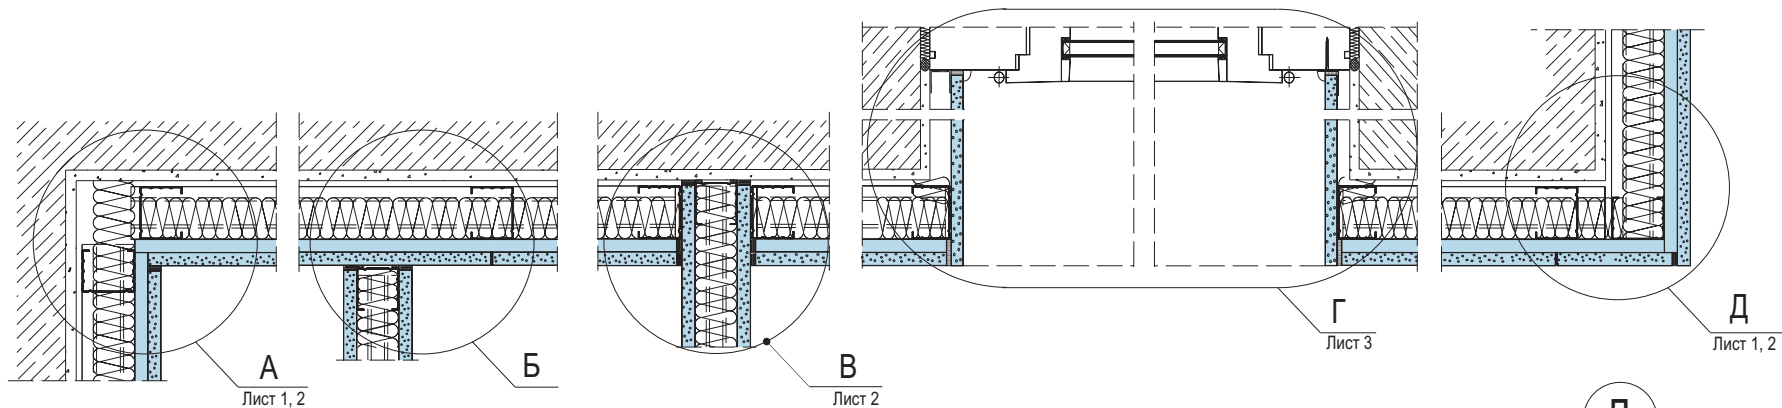

А

Б

Д

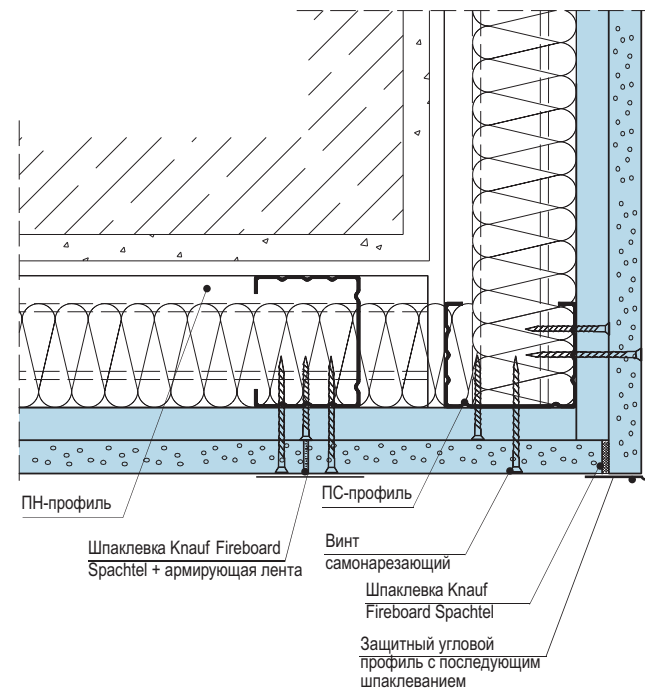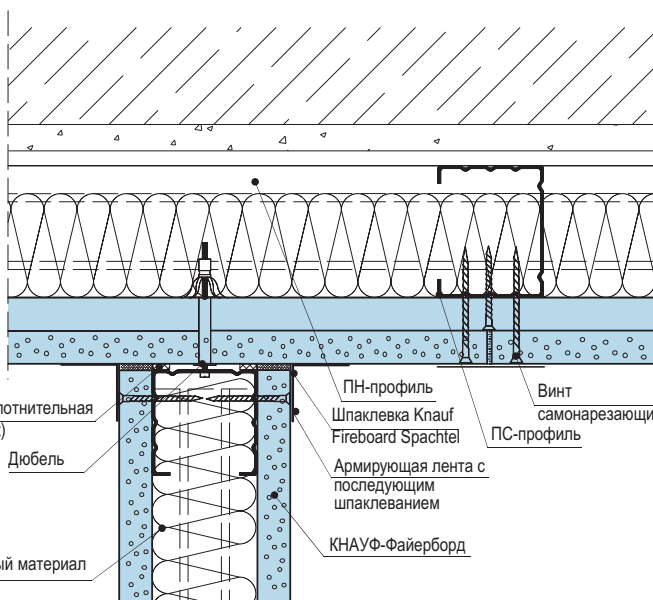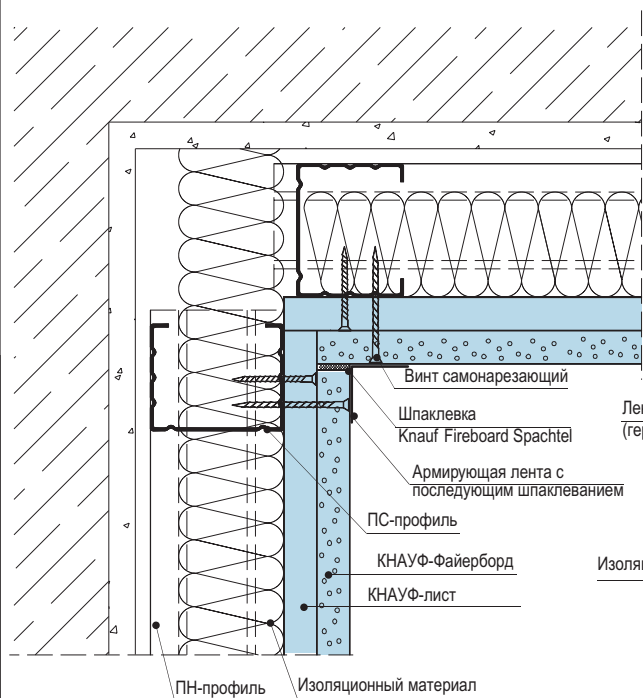


Изм.	Кол.уч.	Лист	№ док.	Подп.	Дата
Специалист	Скворцов				
Специалист	Матренина				
Консультант	Бортников				

КС 31.07/2009-10

Облицовка С 636


Стадия	Лист	Листов
Р	1	5

ООО «КНАУФ Сервис»
г. Красногорск 2009 г.

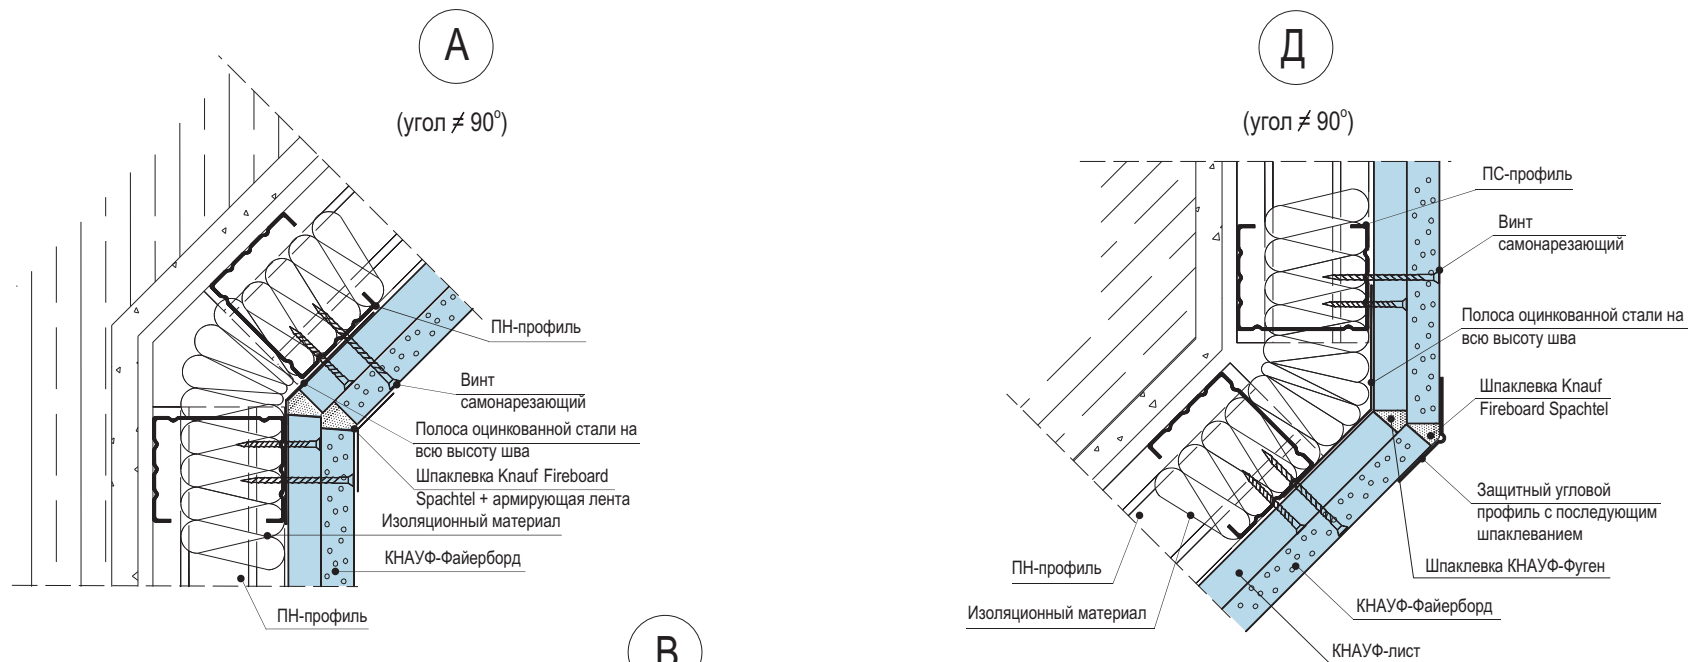

Вариант 1
Крепление крайней стойки при помощи винта самонарезающего

Вариант 2
Крепление крайней стойки при помощи разжимного дюбеля

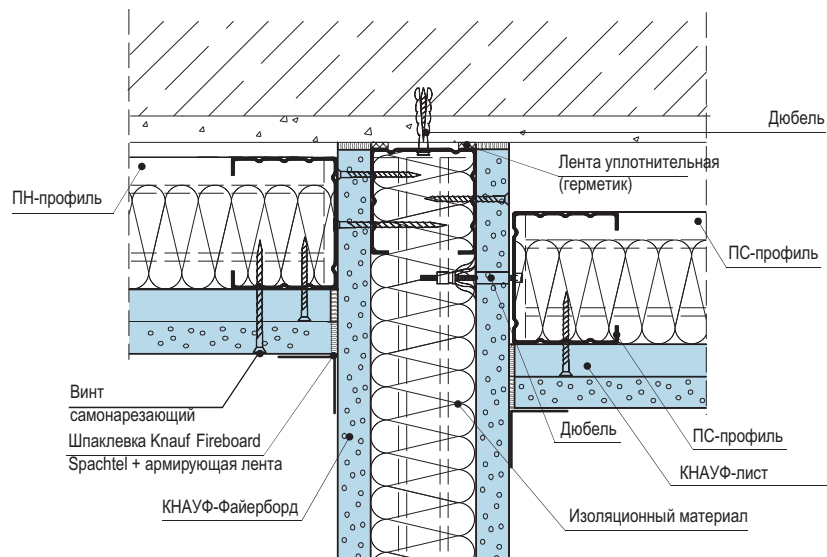

Изм.	Кол.уч.	Лист	№ док.	Подп.	Дата

КС 31.07/2009-10


Лист

2

Инв. № подл.	Подп. и дата	Взам. инв. №

Оконный проем

Г

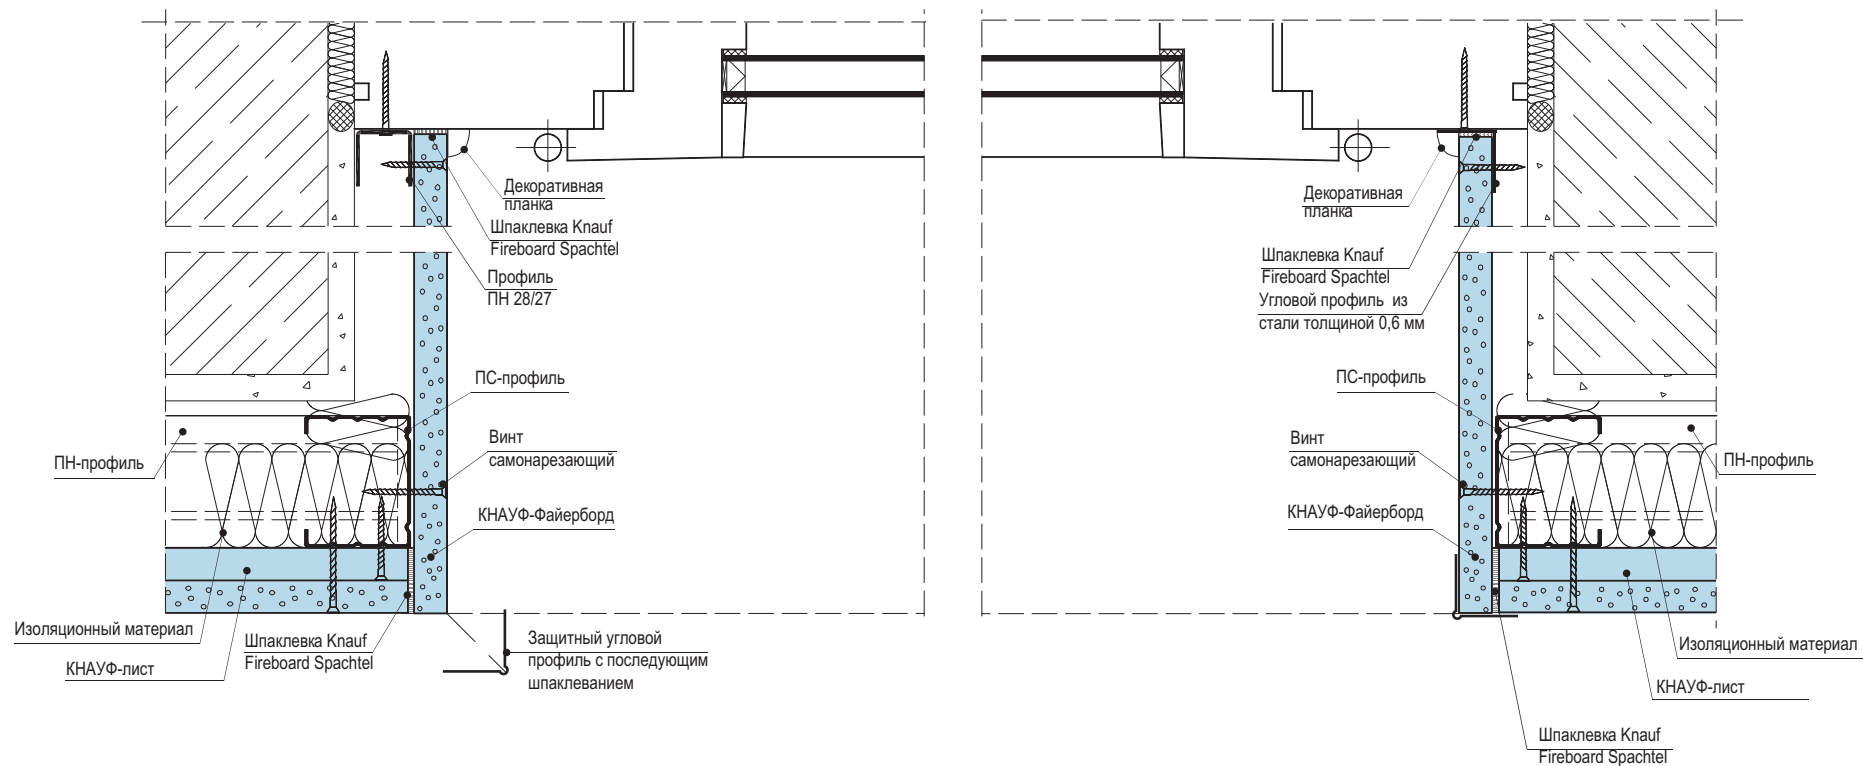


Инв. № подл.	Подп. и дата	Взам. инв. №

Изм.	Кол.уч.	Лист	№ док.	Подп.	Дата


КС 31.07/2009-10

Лист
3

Вертикальный разрез

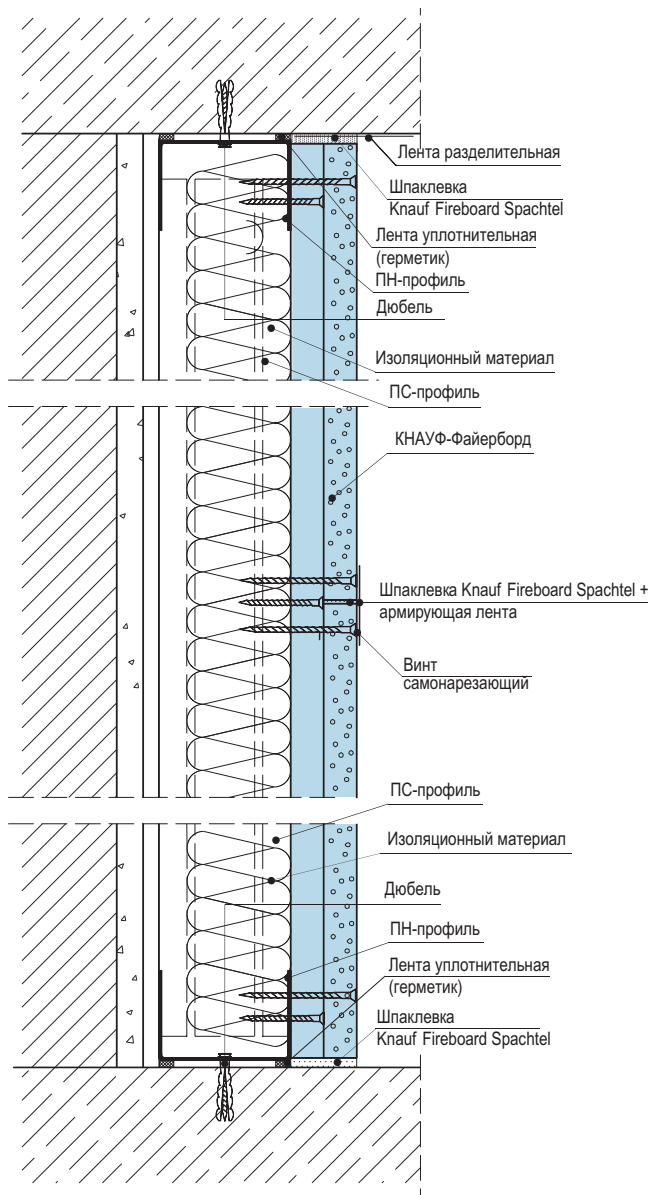

Соединение с полом

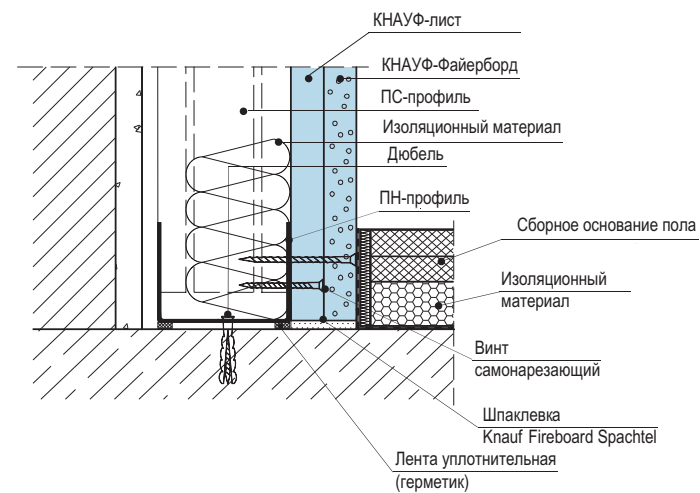

Инв. № подл.	Подп. и дата	Взам. инв. №

Изм.	Кол.уч.	Лист	№ док.	Подп.	Дата

КС 31.07/2009-10



Лист

4

Деформационные швы

вариант 1

600

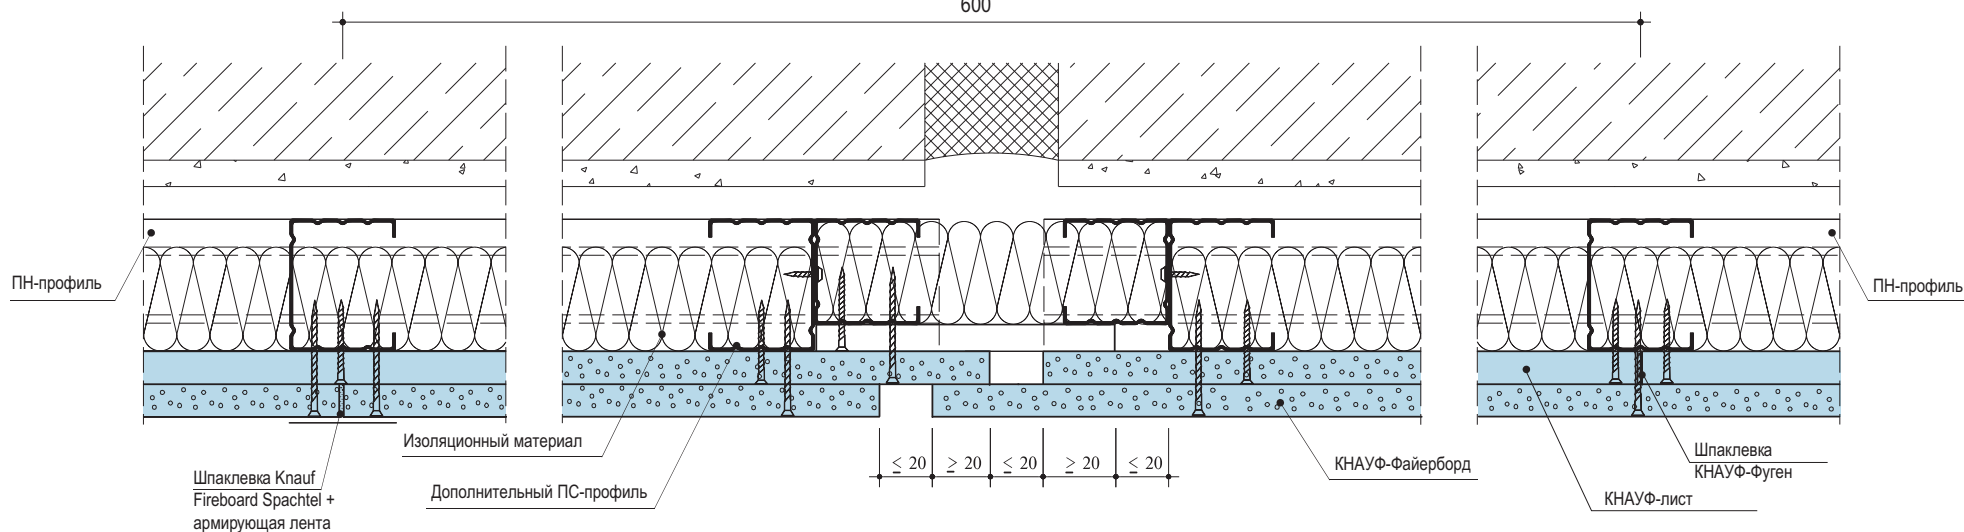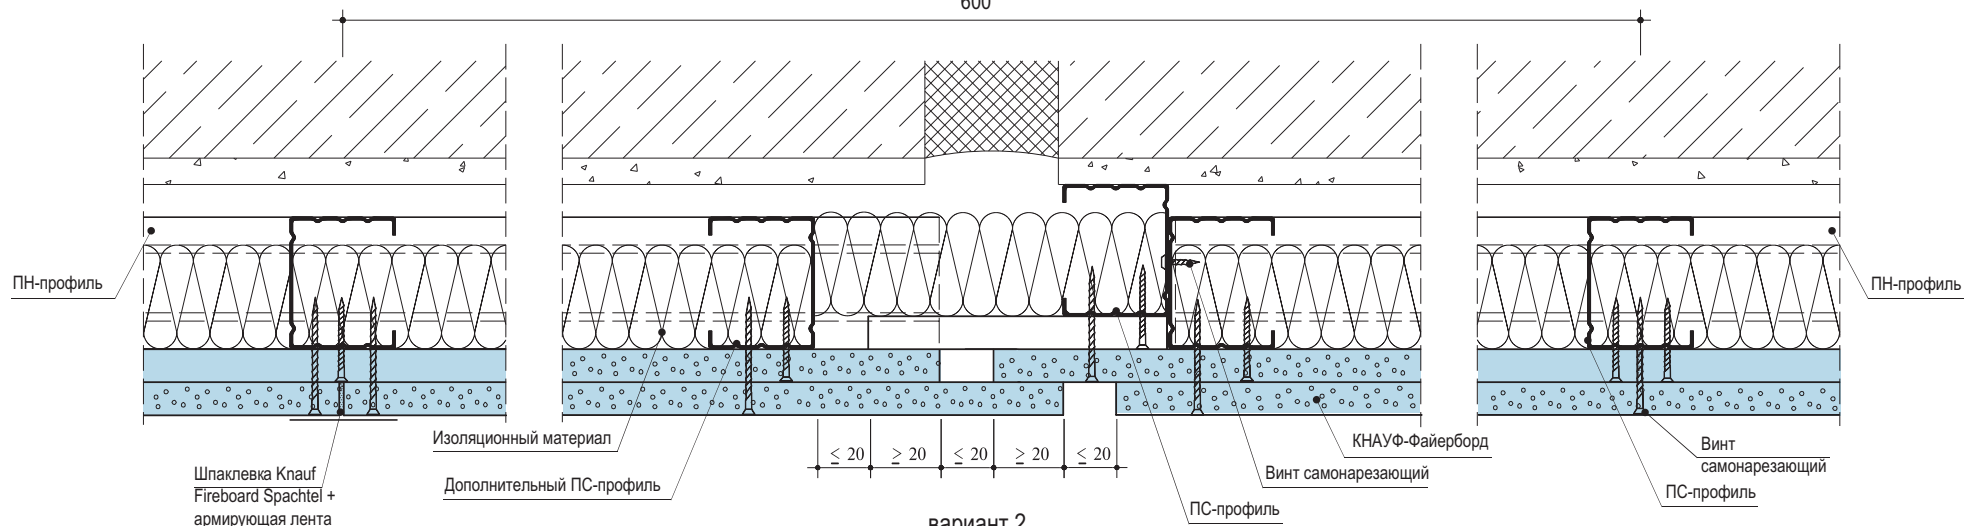


Изм. № подл.	Подп. и дата	Взам. инв. №
--------------	--------------	--------------

Изм.	Кол.уч.	Лист	№ док.	Подп.	Дата
------	---------	------	--------	-------	------

КС 31.07/2009-10

Лист
5

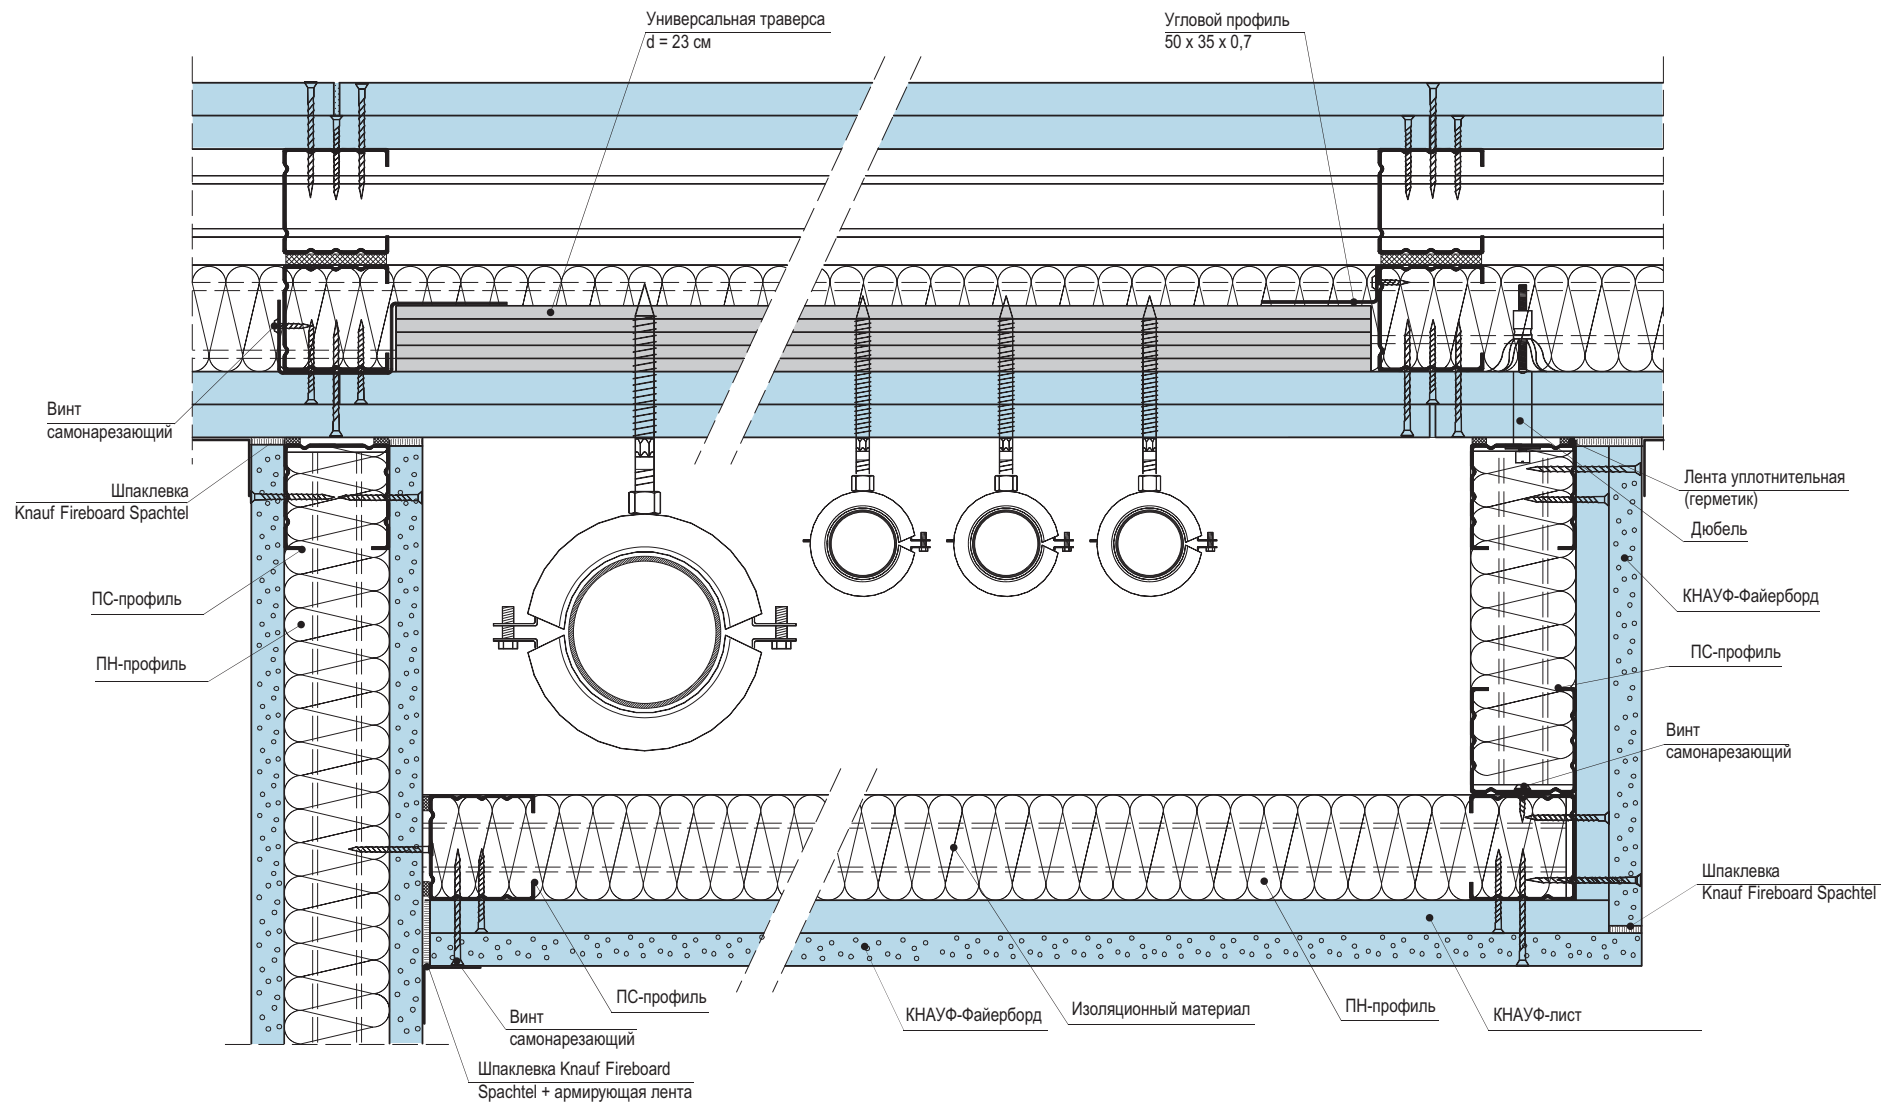

Инов. № подл.	Подп. и дата	Взам. инв. №

Изм.	Кол.уч.	Лист	№ док.	Подп.	Дата
Специалист	Скворцов				
Специалист	Матренина				
Консультант	Бортников				


КС 31.07/2009-11

Формирование короба для
обрамления коммуникаций


Стадия	Лист	Листов
Р	1	3

ООО «КНАУФ Сервис»
г. Красногорск 2009 г.

Вертикальный разрез
Вариант 1

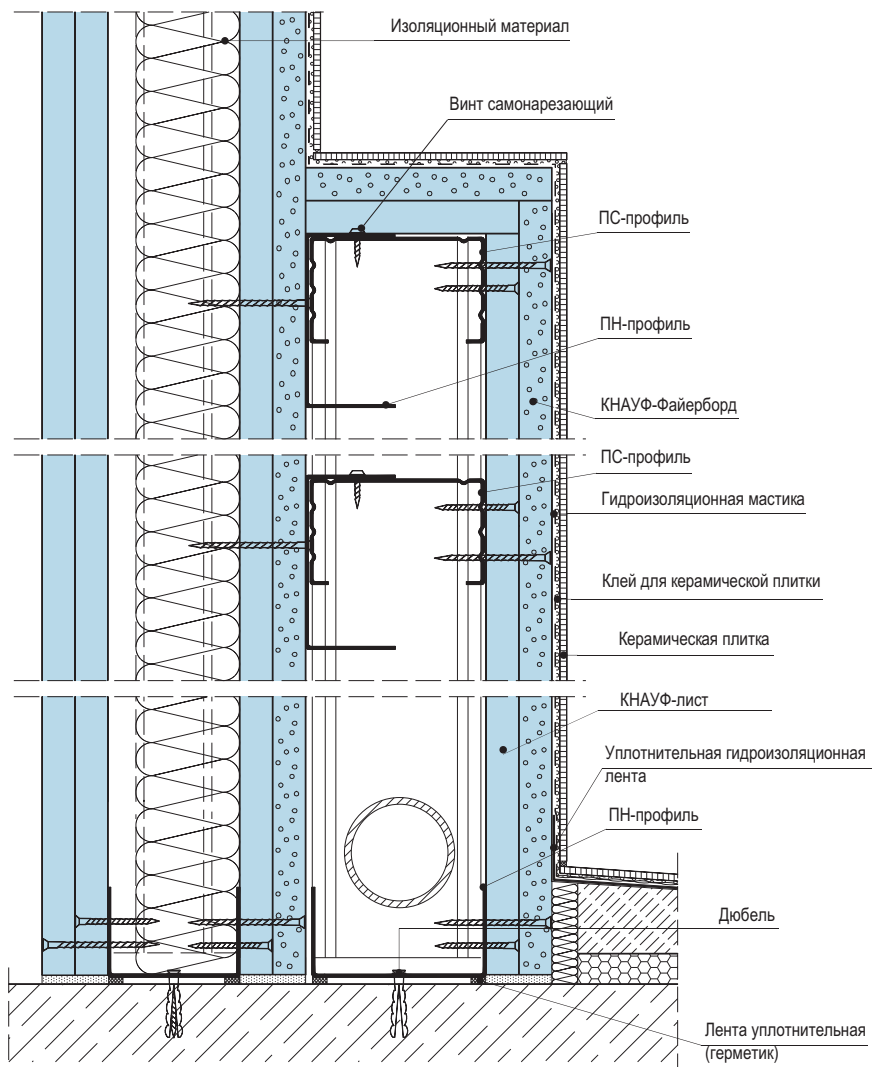

Вертикальный разрез
Вариант 2

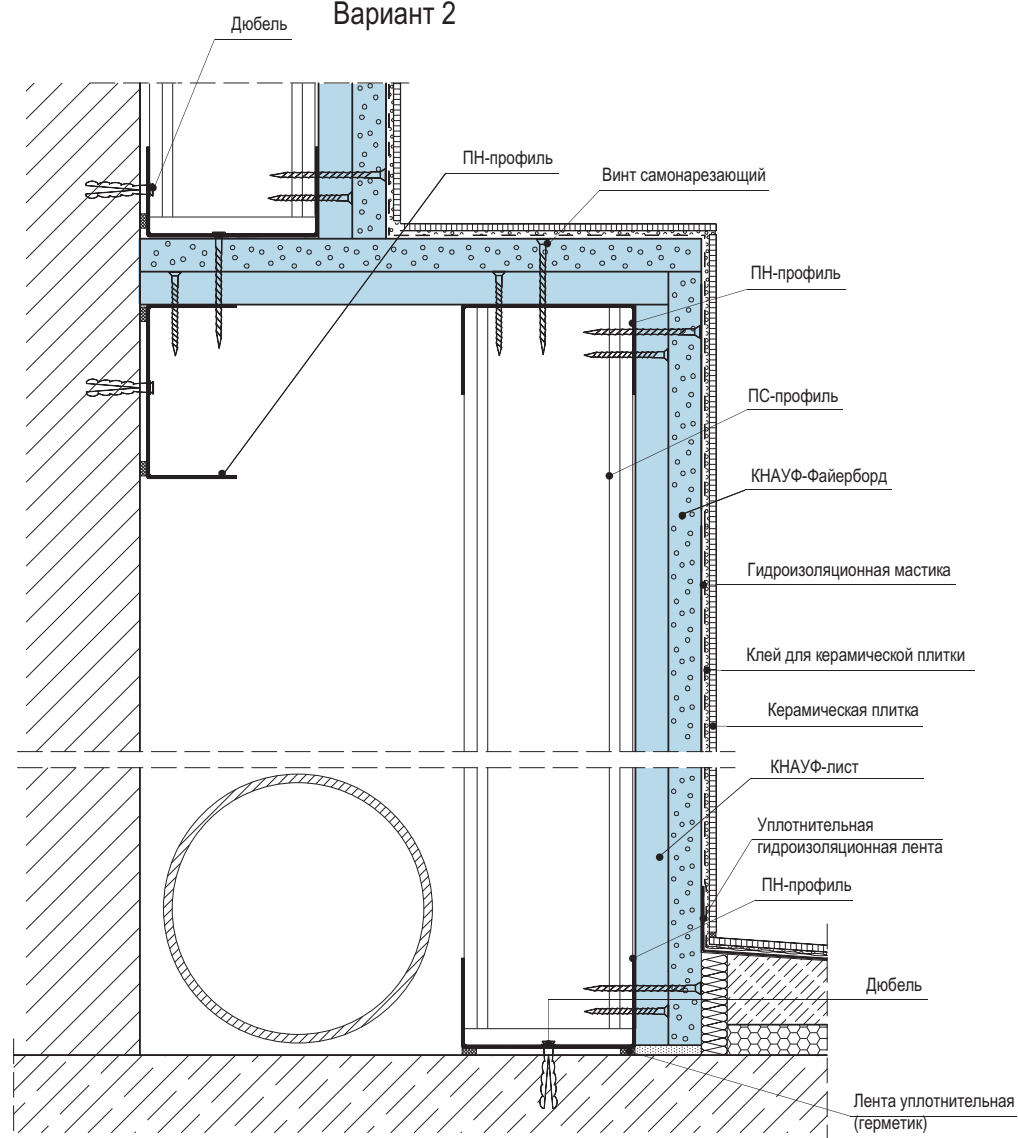


Изм. № подл.	Подп. и дата	Взам. инв. №


Изм.	Кол.уч.	Лист	№ док.	Подп.	Дата

КС 31.07/2009-11

Горизонтальный разрез
Крепление траверсы к перегородке

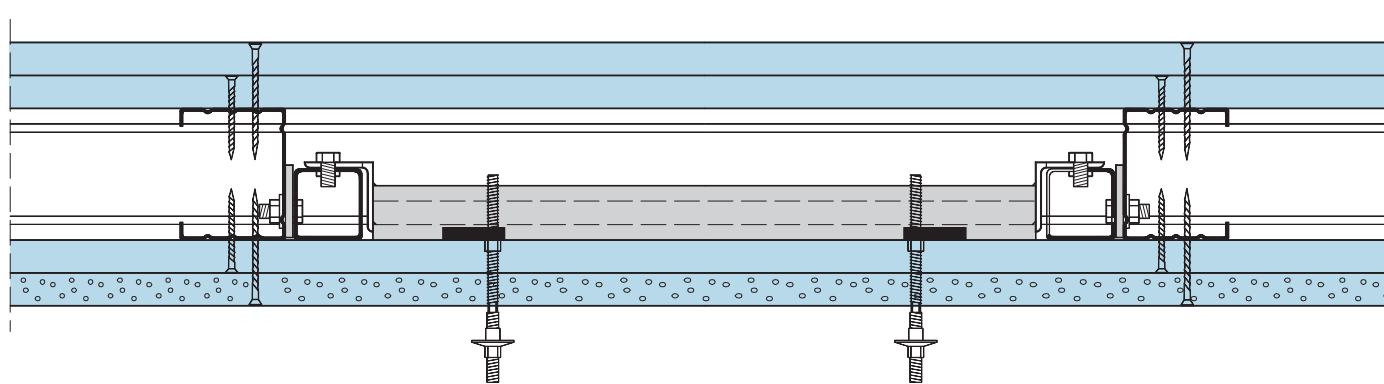

Горизонтальный разрез
Крепление траверсы к облицовке

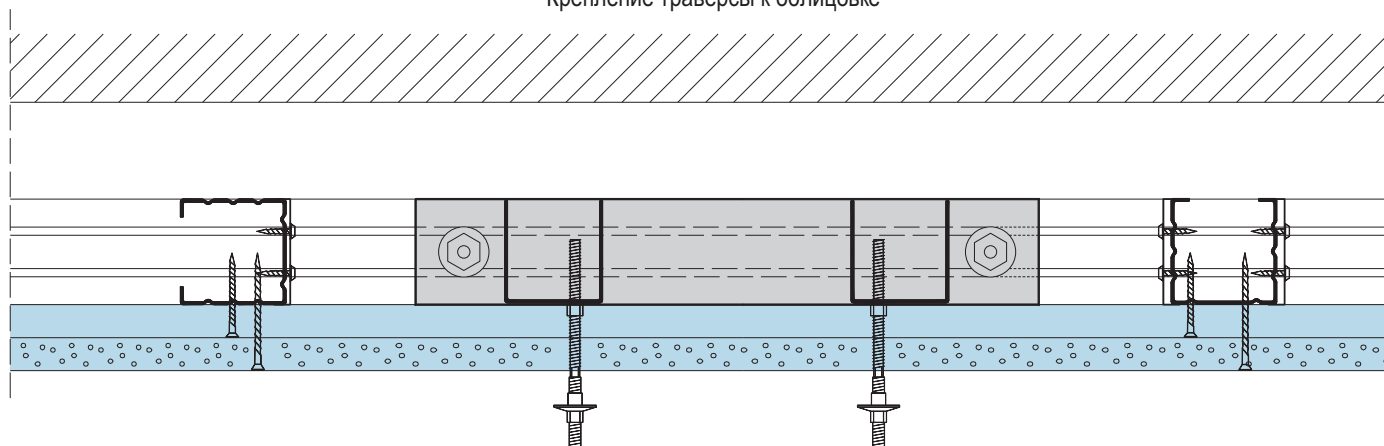


Инв. № подл.	Подп. и дата	Взам. инв. №


Изм.	Кол.уч.	Лист	№ док.	Подп.	Дата

КС 31.07/2009-11

вариант 1

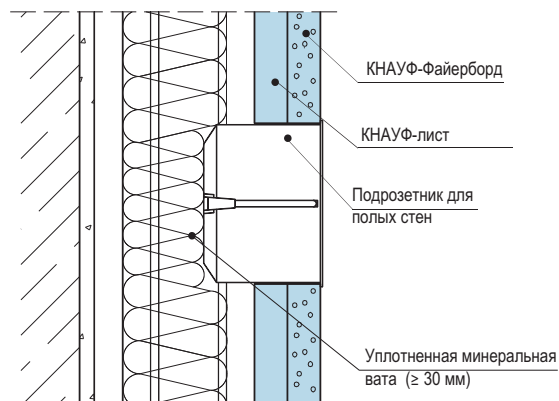

вариант 2

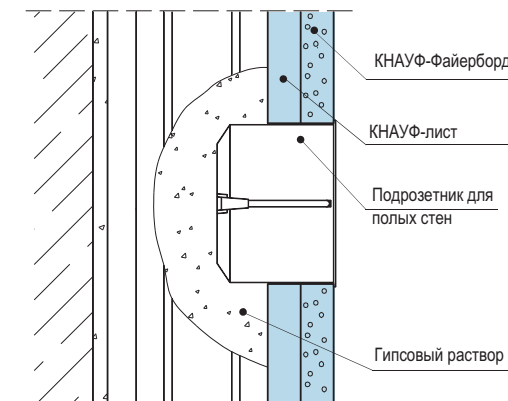

Коробки под электрооборудование в варианте 2 необходимо устанавливать во время монтажа плит КНАУФ-Файерборд

Инов. № подл.	Подп. и дата	Взам. инв. №


Изм.	Кол.уч.	Лист	№ док.	Подп.	Дата
Специалист	Скворцов				
Специалист	Матренина				
Консультант	Бортников				

КС 31.07/2009-12

Установка коробок под
электрооборудование

Стадия	Лист	Листов
Р	1	1
ООО «КНАУФ Сервис» г. Красногорск 2009 г.		

Подвесной потолок на стальном каркасе П 232

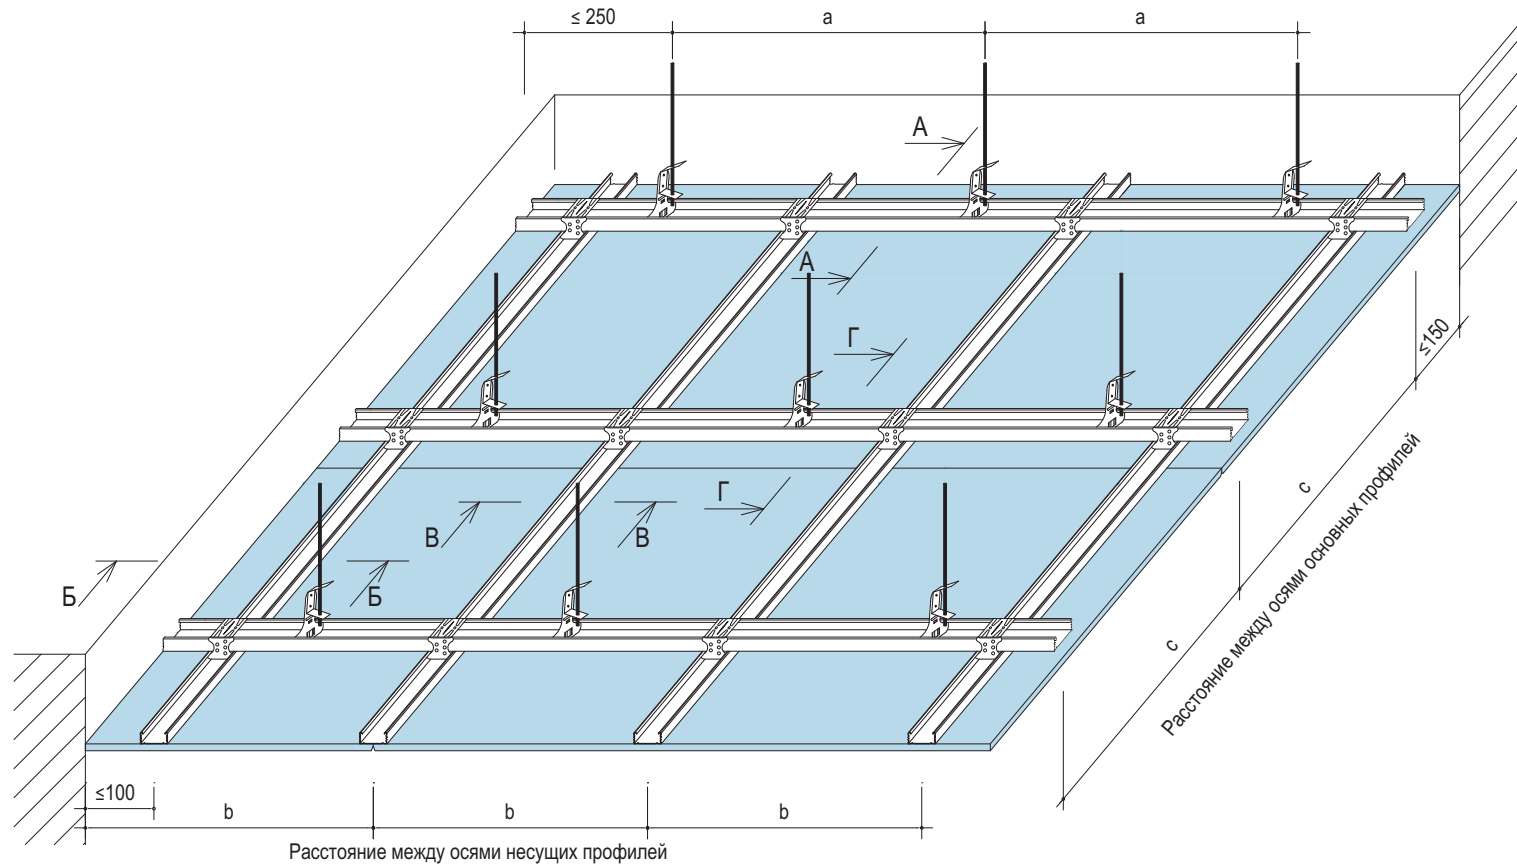

Межосевые расстояния крепления элементов каркаса


Расстояние между основными профилями, мм	Расстояние, в мм, между подвесами при нагрузке, p , кН/м^2		
	$p \leq 0,15$	$0,15 \leq p \leq 0,3$	$0,30 \leq p \leq 0,50$
500	1200	950	800
600	1150	900	750
700	1100	850	700
800	1050	800	700
900	1000	800	—
1000	950	750	—
1100	900	750	—
1200	900	—	—

						КС 31.07/2009-13		
Изм.	Кол.уч.	Лист	N док.	Подп.	Дата			
Специалист		Скворцов				Стадия	Лист	Листов
Специалист		Матренина				Р	1	3
Консультант		Бортников				Потолок П 232		
						ООО «КНАУФ Сервис» г. Красногорск 2009 г.		

Изм. инв. №	
Подп. и дата	
Инв. № подл.	



А - А

Примыкание к стене

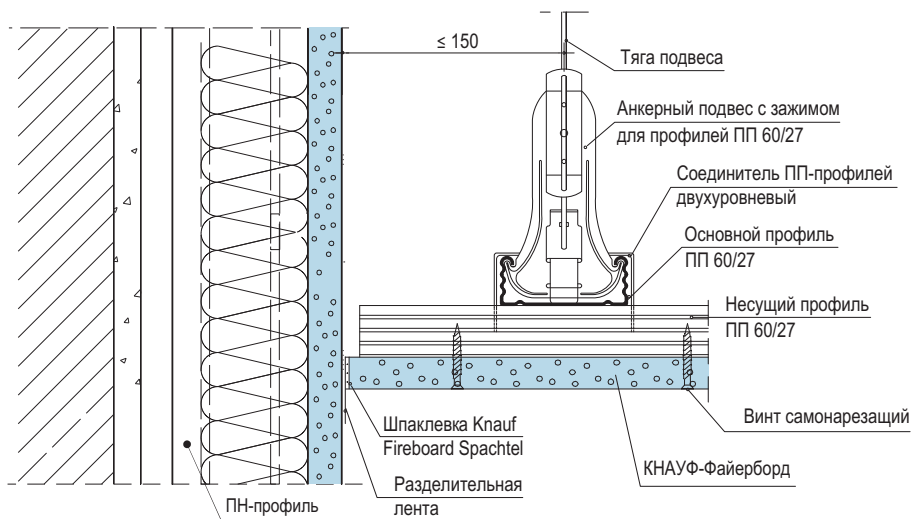

Б - Б

Примыкание к стене

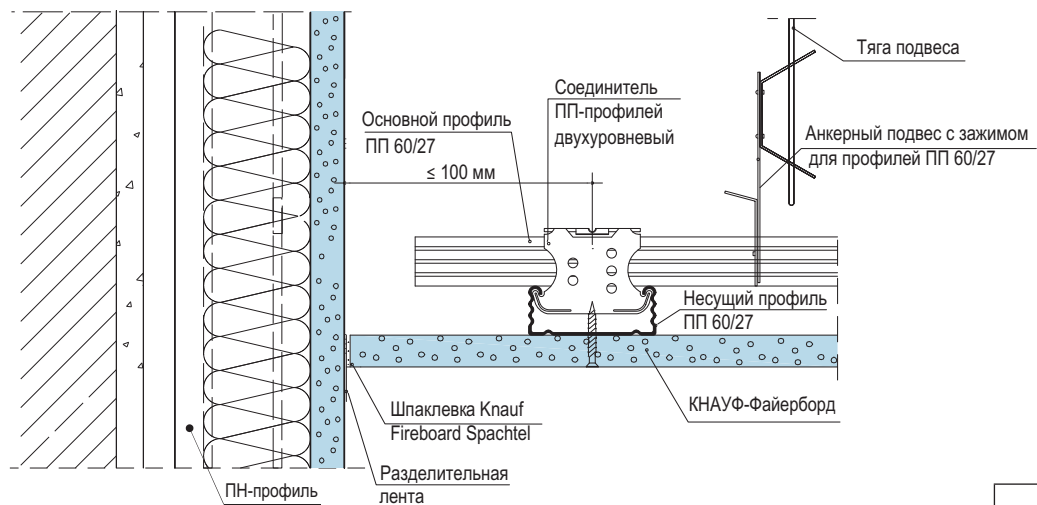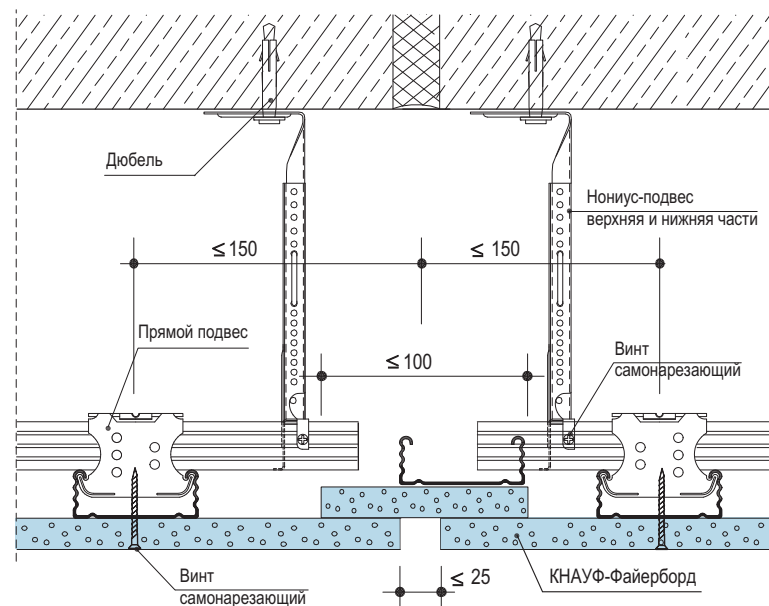Деформационный шов с
учетом требований пожарной безопасности

Инов. № подл.	Подп. и дата	Взам. инв. №


Изм.	Кол.уч.	Лист	№ док.	Подп.	Дата

КС 31.07/2009-13


Лист

2


Крепление ПП-профилей при помощи анкерного подвеса с зажимом

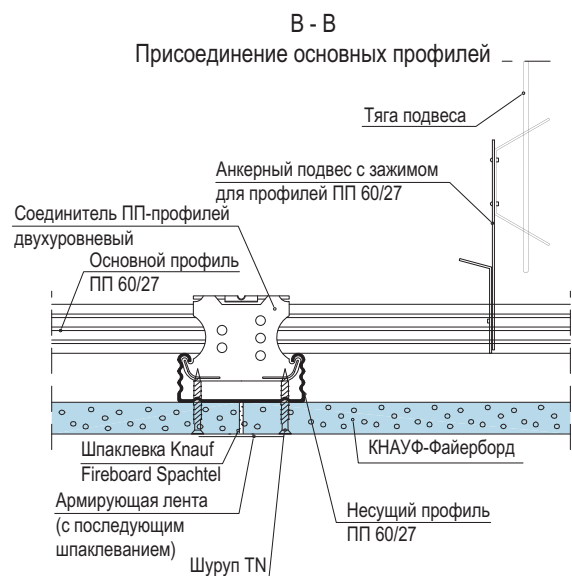


Крепление ПП-профилей при помощи прямого подвеса

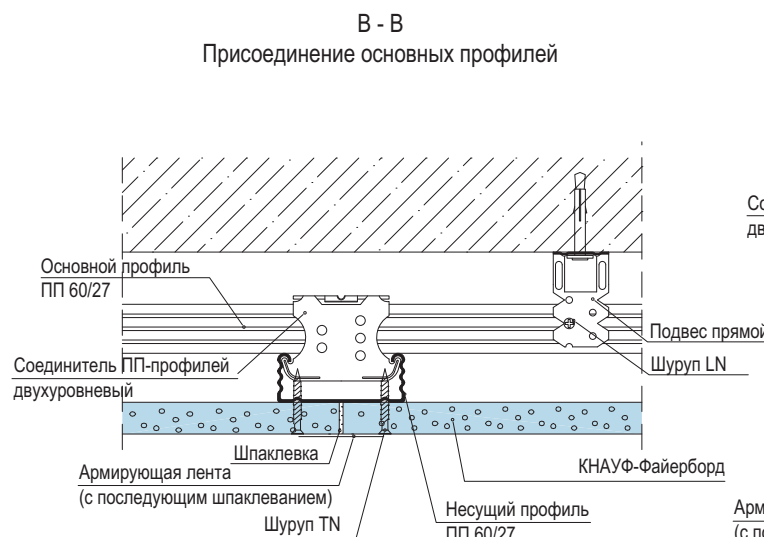


Крепление ПП-профилей при помощи нониус-повеса с верхней частью

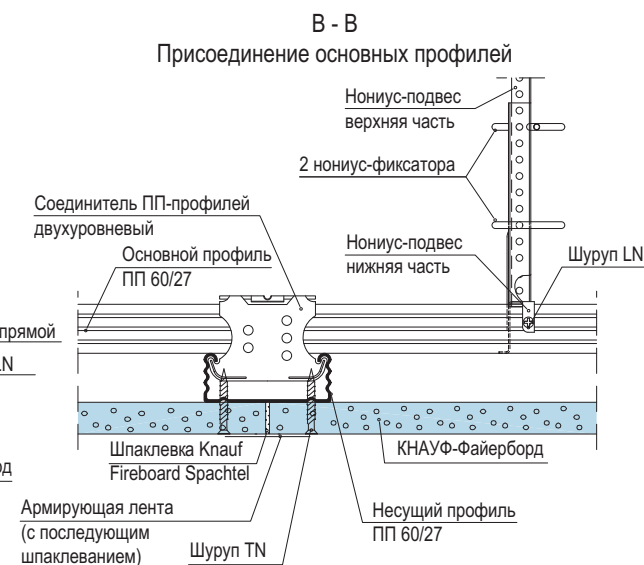


Г - Г Присоединение основных профилей

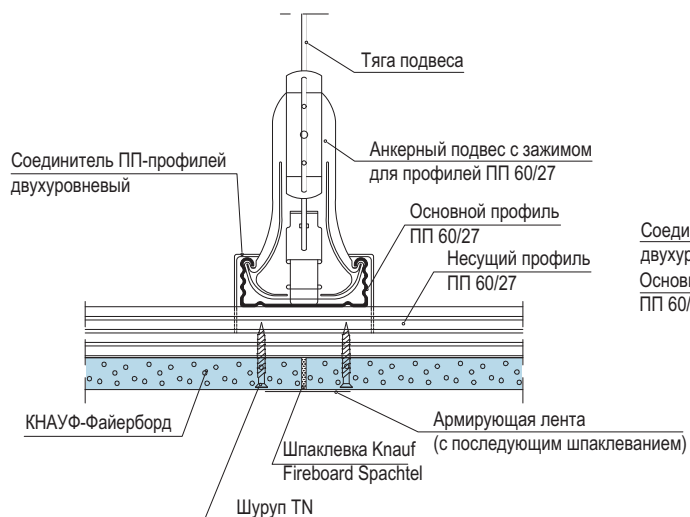

Г - Г Присоединение основных профилей

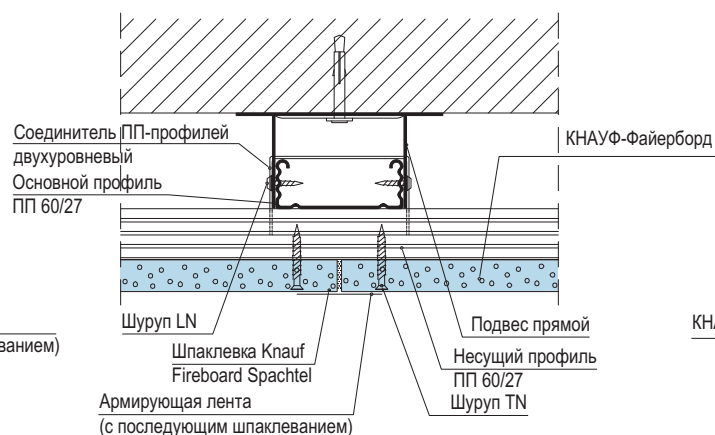

Г - Г Присоединение основных профилей

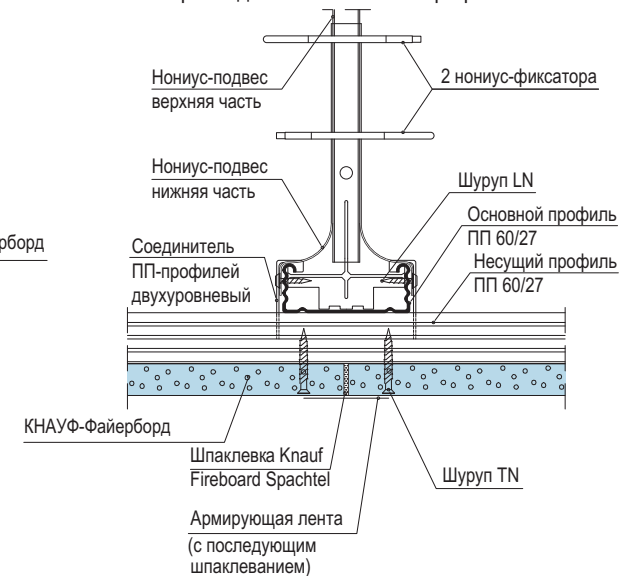

Взам. инв. №

Подп. и дата

Инв. № подл.


Изм.	Кол.уч.	Лист	№ док.	Подп.	Дата

КС 31.07/2009-13

Лист

3

Подвесной потолок на стальном каркасе П 233

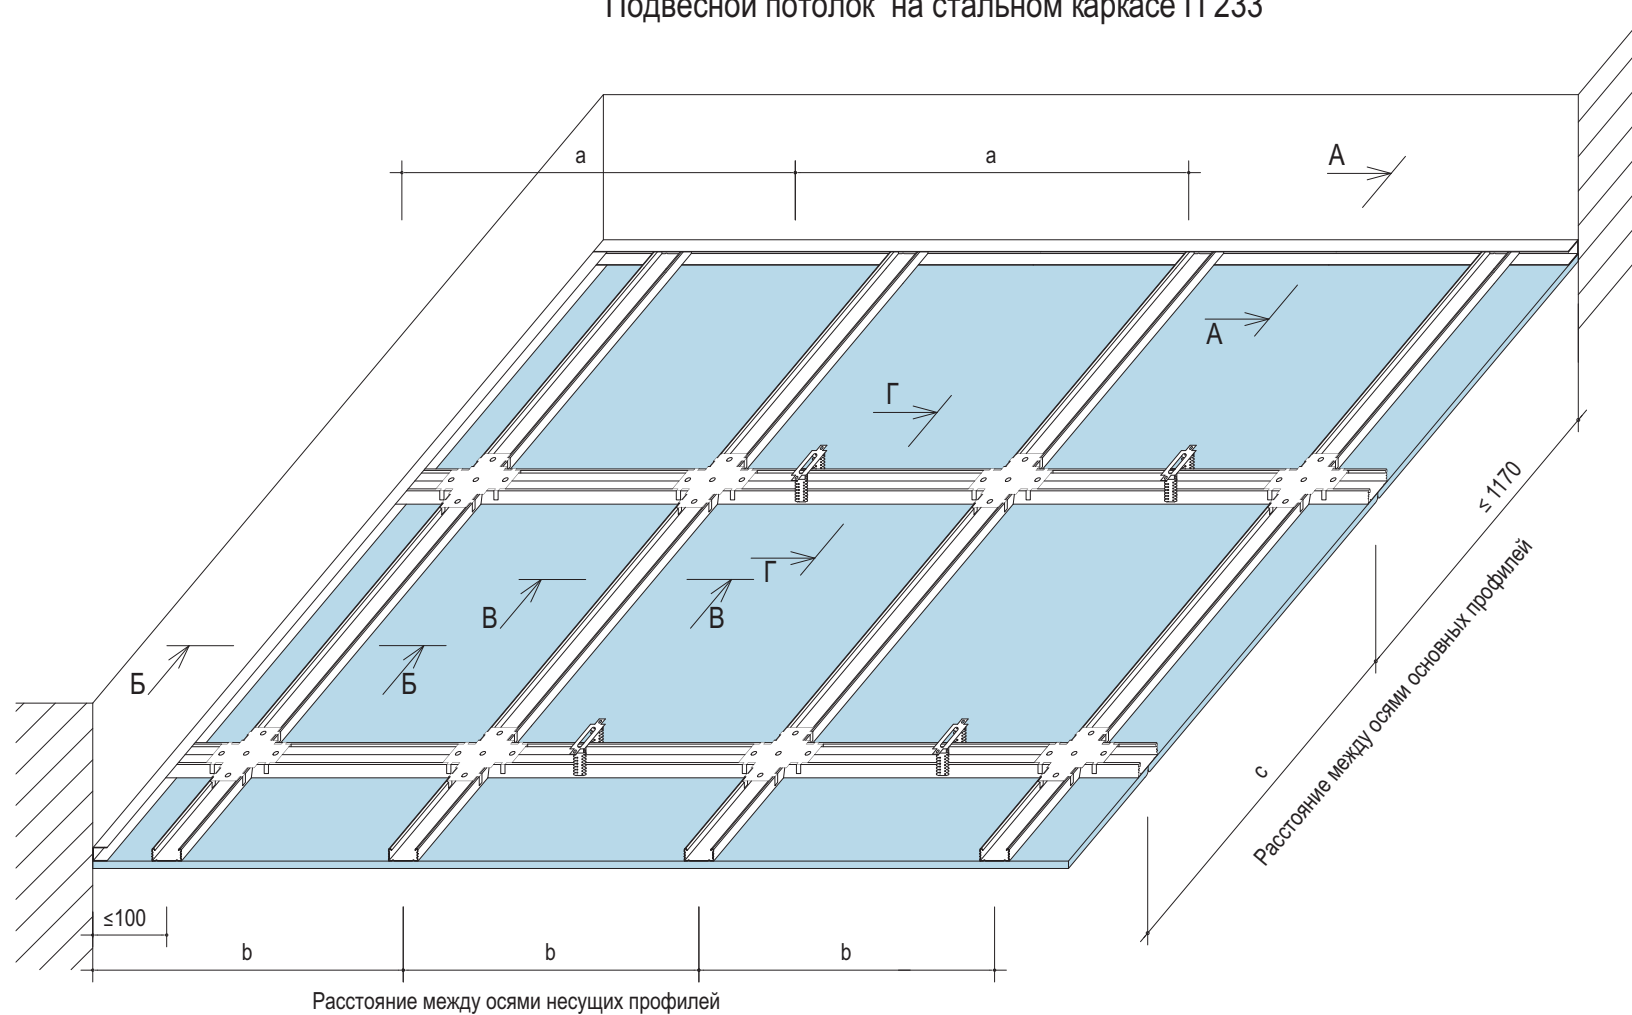

Межосевые расстояния крепления элементов каркаса

Расстояние между основными профилями, мм	Расстояние, в мм, между подвесами при нагрузке, p , кН/м^2		
	$p \leq 0,15$	$0,15 \leq p \leq 0,3$	$0,30 \leq p \leq 0,50$
1200	1100	—	—
1200	—	650	—
1200	—	—	650

Изм.	Кол.уч.	Лист	№ док.	Подп.	Дата
Специалист		Скворцов			
Специалист		Матренина			
Консультант		Бортников			

КС 31.07/2009-14

Потолок П 233

Стадия	Лист	Листов
Р	1	3


ООО «КНАУФ Сервис»
г. Красногорск 2009 г.

Взам. инв. №


Подп. и дата

Инв. № подл.


Крепление ПП-профилей при помощи анкерного подвеса с зажимом

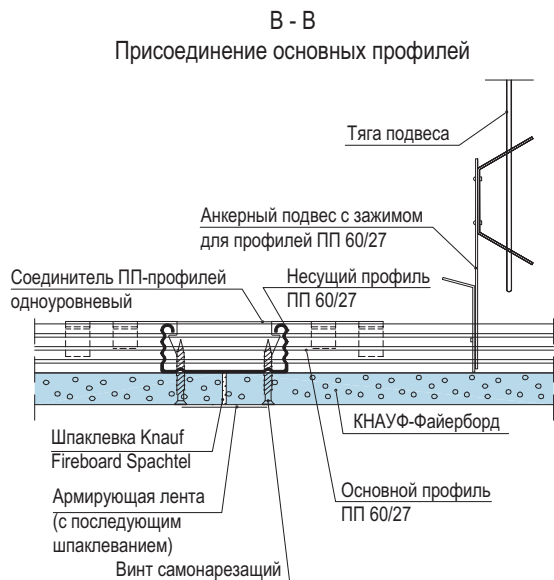


Крепление ПП-профилей при помощи прямого подвеса

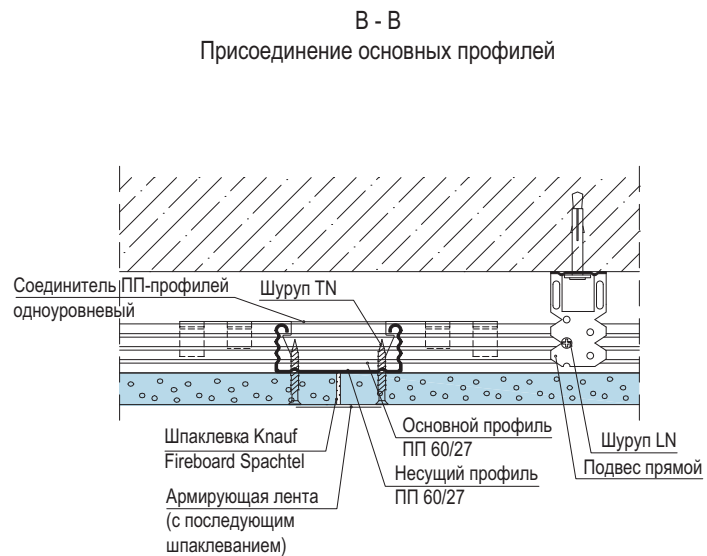


Крепление ПП-профилей при помощи нониус-повеса с верхней частью

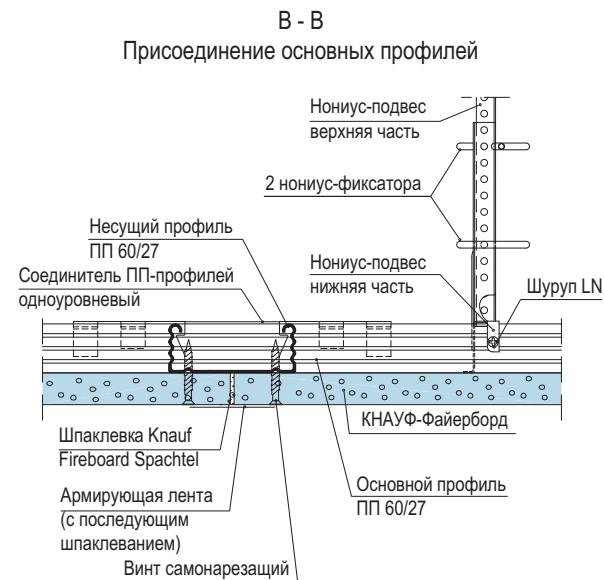


Г - Г Присоединение основных профилей

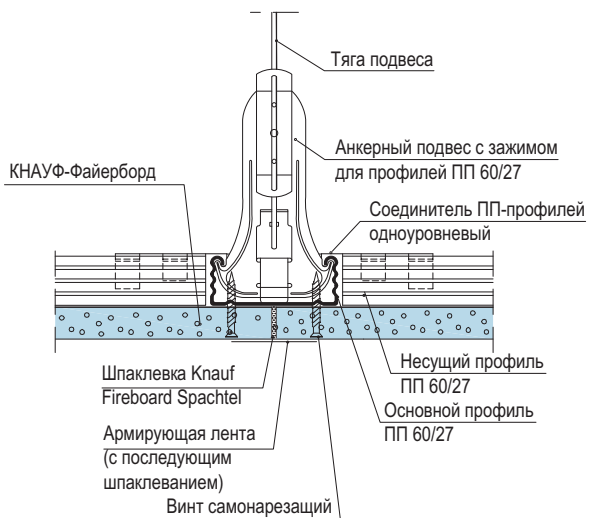

Г - Г Присоединение основных профилей

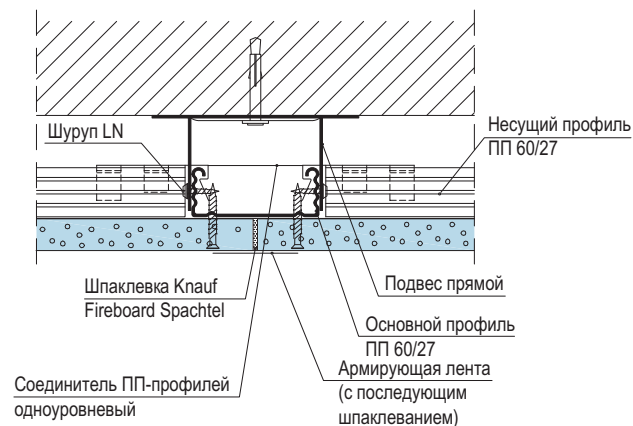

Г - Г Присоединение основных профилей

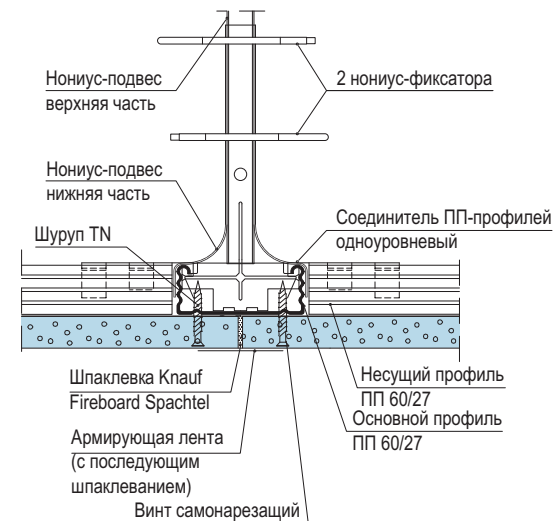

Изм. № подл.	Подп. и дата	Взам. инв. №



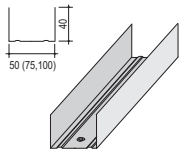
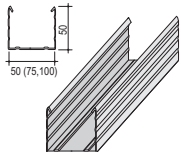
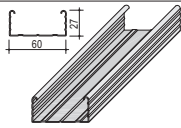
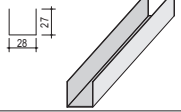
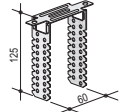
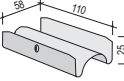
Изм.	Кол.уч.	Лист	№ док.	Подп.	Дата









КС 31.07/2009-14

**Перечень изделий и материалов для устройства конструкций с применением плит КНАУФ-Файерборд,
поставляемых предприятиями группы КНАУФ***

Таблица П1

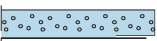Продолжение таблицы П1

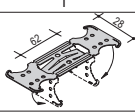Рисунок	Наименование	Длина, мм	Ширина, мм	Высота, мм	Толщина, мм	Масса, кг	Ед. изм.
1	2	3	4	5	6	7	8
Внутренняя обшивка							
	КНАУФ-Файерборд	2500	1200	-	12,5	не более 1,0 с	м ²
	КНАУФ-лист	2000-4000 с шагом 50 мм	600-1200	-	12,5	не более 1,0 с, с - значение толщины листа	
Стальные профили (КНАУФ-профили)							
	Профиль направляющий ПН 50/40	2750	50	40	0,6	0,61	пог.м.
	Профиль направляющий ПН 75/40		75			0,73	
	Профиль направляющий ПН 100/40		100			0,85	
	Профиль стоечный ПС 50/50	2750	50	50	0,6	0,73	
	Профиль стоечный ПС 75/50	3000	75			0,85	
	Профиль стоечный ПС 100/50	4000-4500	100			0,97	
	Профиль потолочный ПП 60/27		60	27		0,6	
	Профиль направляющий ПН 28/27		28	27		0,4	
Соединители и подвесы							
	Подвес прямой для профиля ПП 60/27 и деревянных брусков	60	30	125	0,9	-	шт.
	Удлинитель профилей ПП 60/27	110	58	25	0,6	4,3	

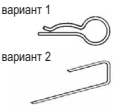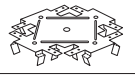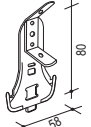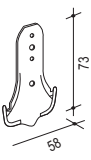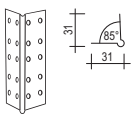1	2	3	4	5	6	7	8
	Соединитель двухуровневый для профилей ПП 60/27	62	58	45	0,9	3,9	шт.
	Нониус-подвес (верхняя часть)	от 200 до 1000 (с шагом 100)	12	-	1,0	-	
	Нониус-подвес (нижняя часть) для профилей ПП 60/27	128	-	-	1,0	4,6	
	Фиксатор для нониус-подвеса	65	26	-	2,8	0,6	
	Соединитель одноуровневый для профилей ПП 60/27	148	56	20	1,0	6,5	
	Подвес с зажимом для профилей ПП 60/27	80	58	-	-	4,4	
	Подвес без зажима для профилей ПП 60/27	73	58	-	1,5	2,6	
	Защитный угловой профиль ПУ 31/31	2750; 3000; 4000; 4500	31	31	0,4	0,24	

Ив. № подл. Подп. и дата. Взам. инв. №

Изм.	Кол.уч.	Лист	№ док.	Подп.	Дата
Специалист	Скворцов				
Специалист	Матренина				
Консультант	Бортников				


КС 31.07/2009-П1

Приложение 1

Стадия	Лист	Листов
Р	1	2

ООО «КНАУФ Сервис»
г. Красногорск 2009 г.

Продолжение таблицы П1

1	2	3	4	5	6	7	8	
Крепежные изделия								
	Винт самонарезающий с острым концом	25 39 55	-	-	4,2	-	шт.	
	Винт самонарезающий с высверливающим	25 39	-	-	3,9	-		
	Винт самонарезающий для скрепл. стальных элементов	9	-	-	3,5	-		
	Дюбель для пустотелых конструкций (металлический)	49 - 77 51 - 79	-	-	11, 13	-		
		35,40, 50,70,80			6, 8			
	Дюбель разжимной пластмассовый	35 50	-	-	6	-		
	Дюбель стальной для крепления к обшивкам из плит КНАУФ-Файерборд	31	-	-	35 50	-		
	Анкер-клин (дюбель анкерный стальной)	40	-	-	6	-		
Строительные ленты								
	Бумажная армирующая лента (для заделки стыков КНАУФ-листов)	23000	50	-	-	0,200	рулон	
		75000						0,600
		150000						1,200
	Лента уплотнительная	30000	50	-	3,2	900		
			70			1,500		
			95			1,650		
	Лента разделительная	66000	50	-	-	0,250		
	Стеклотканевая армирующая лента для стыков плит КНАУФ-Файерборд	25000	50	-	-	-		

1	2	3	4	5	6	7	8
Шпаклевочные смеси							
	КНАУФ-Фуген (для заделки стыков КНАУФ-листов)	-	-	-	-	5 10 25	кг
	Шпаклевка Knauf Fireboard Spachtel (для заделки стыков плит КНАУФ-Файерборд)	-	-	-	-	5 20	кг












Ив. № подл.	Подп. и дата	Взам. инв. №

Изм.	Кол.уч.	Лист	№ док.	Подп.	Дата











КС 31.07/2009-П1

Комплект основного инструмента, необходимого при устройстве конструкций

Таблица П2

Рисунок	Название, назначение
1	2
	Подъемник плит (листов) для обшивки подвесного потолка
	Монтажное приспособление "Метростат 300" с насадкой
	Просекатель для скрепления профилей методом "просечки с отгибом"
	Приспособление для поддержки плит (листов) при монтаже в вертикальном положении
	Приспособление шнурутбойное
	Уровень
	Приспособление для переноски плит (листов)
	Ножницы по металлу (ручные) для резки профиля
	Электрические ножницы для резки профиля
	Электрический шуруповерт
	Нож с выдвижным лезвием для грубой резки плит (листов)

Продолжение таблицы П2

Рисунок	Название, назначение
1	2
	Пилка для проделывания отверстий в плитах
	Фреза для проделывания круглых отверстий в плитах
	Пистолет для нанесения клея (или герметика)
	Зубчатый шпатель для нанесения плиточного клея
	Ручное шлифовальное приспособление со съёмными сетками
	Короб для шпаклевки (нержавеющий)
	Кельма для шпаклевки к коробу
	Шпатель с отверткой
	Шпатель широкий
	Миксерная насадка к электродрели для приготовления растворных смесей

Взам. инв. №

Подп. и дата

Инв. № подл.

Изм.	Кол.уч.	Лист	№ док.	Подп.	Дата
Специалист		Скворцов			
Специалист		Матренина			
Консультант		Бортников			


КС 31.07/2009-П2

Приложение 2

Стадия	Лист	Листов
Р	1	1
ООО «КНАУФ Сервис» г. Красногорск 2009 г.		



Центральное управление:

 +7 (495) 504-0821

 info@knauf.ru

 www.knauf.ru

Сбытовые организации КНАУФ в России и СНГ

РОССИЙСКАЯ ФЕДЕРАЦИЯ | ООО "КНАУФ ГИПС" (г. Красногорск)

Московская сбытовая дирекция
(г. Красногорск)
+7 (495) 937-9595
infomarket@knauf.ru

Южная сбытовая дирекция
(г. Краснодар)
+7 (861) 267-8030
kuban@knauf.ru

Уральская сбытовая дирекция
(г. Челябинск)
+7 (351) 771-0209
Info74@knauf.ru

Новосибирское отделение
Восточной сбытовой дирекции
(г. Новосибирск)
+7 (383) 355-4436
info54@knauf.ru

Северо-Западная сбытовая дирекция
(г. Санкт-Петербург)
+7 (812) 718-8194
info-spb@knauf.ru

Казанское отделение Южной СД
(г. Казань)
+7 (843) 526-0312
kazan@knauf.ru

Пермское отделение Уральской СД
(г. Пермь)
+7 (342) 220-6539
permt@knauf.ru

Хабаровское отделение
Восточной сбытовой дирекции
(г. Хабаровск)
+7 (4212) 318-833
khabarovsk@knauf.ru

Юго-Западная сбытовая дирекция
(г. Новомосковск)
+7 (48762) 29-291
KMN-info@knauf.ru

Сочинское отделение Южной СД
(г. Сочи)
+7 (8622) 960-705
sochi@knauf.ru

Восточная сбытовая дирекция
(г. Иркутск)
+7 (3952) 290-032
info_irk@knauf.ru

БЕЛАРУСЬ

ИООО "КНАУФ МАРКЕТИНГ"
(г. Минск)
+37 (517) 295-6006
info@knauf.by

УКРАИНА

ДП "КНАУФ СЕРВИС УКРАИНА"
(г. Киев)
+38 (044) 277-9900
info@knauf.ua

ГРУЗИЯ

ООО "КНАУФ МАРКЕТИНГ ТБИЛИСИ"
(г. Тбилиси)
+995 (32) 242-502
info@knauf.ge

АРМЕНИЯ

ООО «КНАУФ АРМЕНИЯ»
(г. Ереван)
+37 (410) 501-420
info@knauf.am

АЗЕРБАЙДЖАН

ООО "КНАУФ МАРКЕТИНГ БАКУ"
(г. Баку)
+994 (12) 497-7908
info@knauf.az

КАЗАХСТАН

ТОО "КНАУФ ГИПС КАПЧАГАЙ"
Предприятие с участием ДЭГ
(г. Капчагай)
+7 (727) 227-10-77
info@knauf.kz

УЗБЕКИСТАН

ИП ООО "КНАУФ ГИПС БУХАРА"
(Ф-л в г. Ташкент)
+99 (871) 150 1159
info@knauf.uz

КЫРГЫЗСТАН

ОсОО «КИРГИЗСКИЙ КНАУФ
МАРКЕТИНГ»
(г. Бишкек)
+99 (631) 297 63-63
ksn.knauf@mail.ru

ТАДЖИКИСТАН

ООО «КНАУФ МАРКЕТИНГ ДУШАНБЕ»
(г. Душанбе)
+99 (237) 221 15-27
info@knauf.tj

ТУРКМЕНИСТАН

ТОО "КНАУФ ГИПС КАПЧАГАЙ.
Предприятие с участием ДЭГ"
(г. Ашхабад)
+99 (312) 23-4767
knaufm@gmail.com

МОНГОЛИЯ

ООО "КНАУФ ГИПС"
(г. Улан-Батор)
+97 (670) 117-008
info@knauf.mn